



MOSINA OSIEDLE

Mieszkanie 29/2

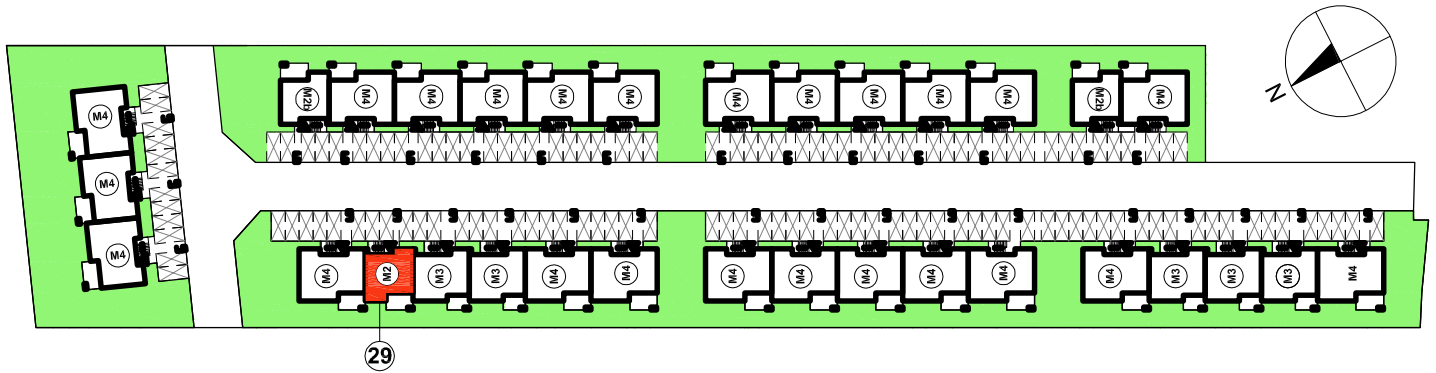

segment typ M2 - piętro

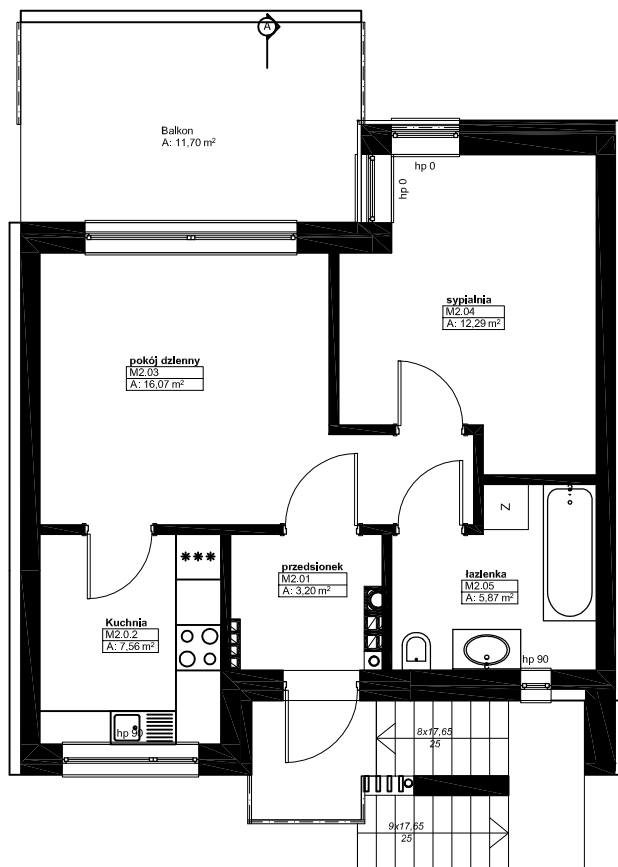

Wykaz pomieszczeń Budynek typ M2
Lokal mieszkalny piętro

Nr	Nazwa pom.	Pow. użytkowa
M2.01	Przedsiónek	3,20 m ²
M2.02	Kuchnia	7,56 m ²
M2.03	Pokój dzienny	16,07 m ²
M2.04	Sypialnia	12,29 m ²
M2.05	Łazienka	5,87 m ²
razem pow.użytk.		44,99 m ²