


# MOSINA OSIEDLE KATARZYNY KOBRO

## Mieszkanie

## 14/2

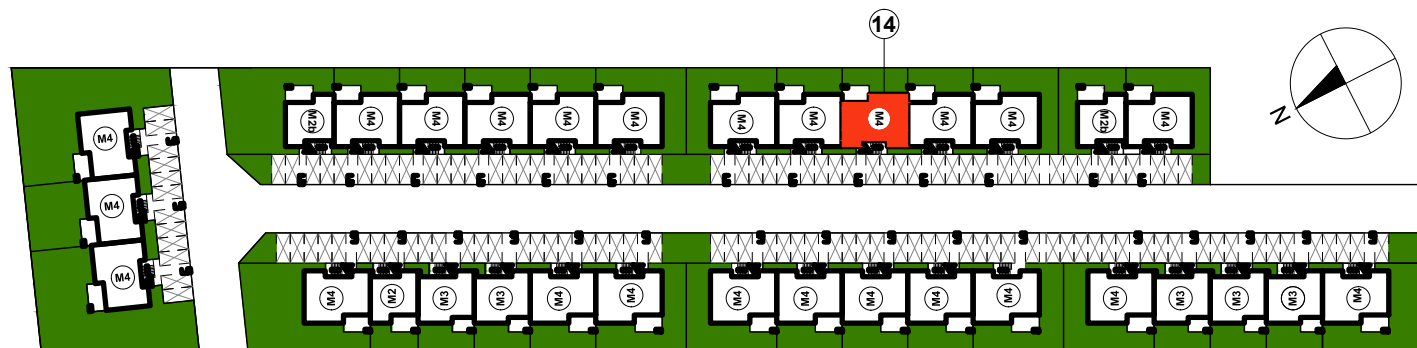

Wykaz pomieszczeń Budynek typ M4  
Lokal mieszkalny piętro

Nr	Nazwa pom.	Pow. użytkowa
M4.01	Przedsiónek	3,20 m <sup>2</sup>
M4.02	Kuchnia	7,56 m <sup>2</sup>
M4.03	Pokój dzienny	16,91 m <sup>2</sup>
M4.04	Korytarz	5,58 m <sup>2</sup>
M4.05	Sypialnia	10,31 m <sup>2</sup>
M4.06	Sypialnia	11,02 m <sup>2</sup>
M4.07	Pokój	8,50 m <sup>2</sup>
M4.08	Łazienka	5,09 m <sup>2</sup>
razem pow.użytk.		68,17 m <sup>2</sup>

