


# MOSINA OSIEDLE KATARZYNY KOBRO

## Mieszkanie 15/1

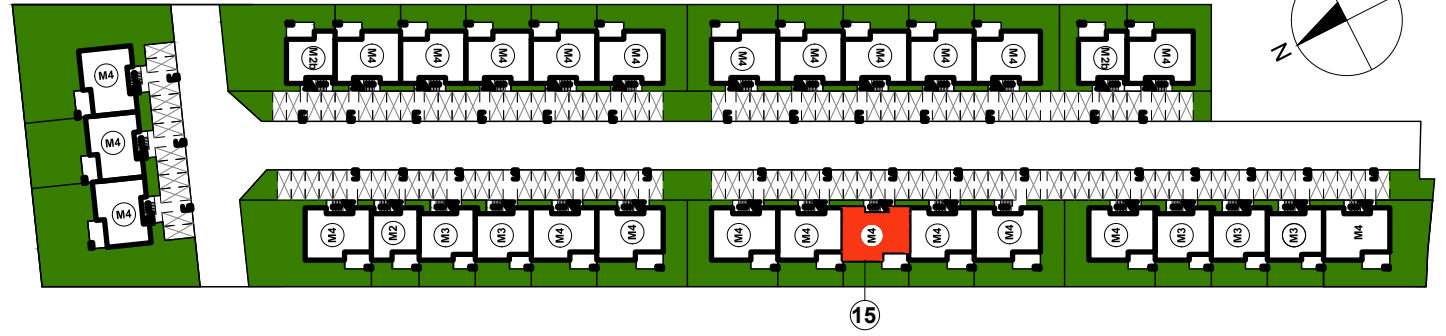

Wykaz pomieszczeń Budynek typ M4  
Lokal mieszkalny parter

| Nr               | Nazwa pom.    | Pow. użytkowa        |
|------------------|---------------|----------------------|
| M4.01            | Przedsiónek   | 3,20 m <sup>2</sup>  |
| M4.02            | Kuchnia       | 7,56 m <sup>2</sup>  |
| M4.03            | Pokój dzienny | 16,91 m <sup>2</sup> |
| M4.04            | Korytarz      | 5,58 m <sup>2</sup>  |
| M4.05            | Sypialnia     | 10,31 m <sup>2</sup> |
| M4.06            | Sypialnia     | 11,02 m <sup>2</sup> |
| M4.07            | Pokój         | 8,50 m <sup>2</sup>  |
| M4.08            | Łazienka      | 5,09 m <sup>2</sup>  |
| razem pow.użytk. |               | 68,17 m <sup>2</sup> |

