


MOSINA OSIEDLE KATARZYNY KOBRO

Mieszkanie 19/1

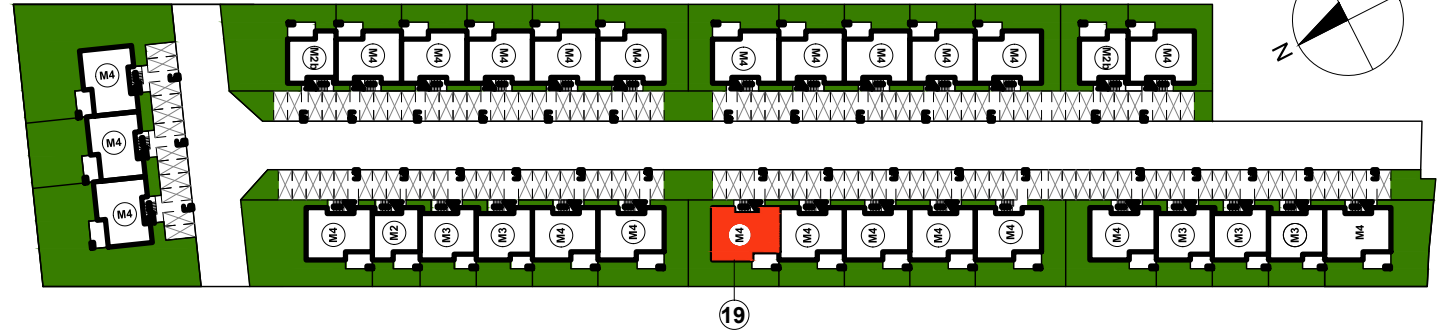

Wykaz pomieszczeń Budynek typ M4
Lokal mieszkalny parter

Nr	Nazwa pom.	Pow. użytkowa
M4.01	Przedsiónek	3,20 m ²
M4.02	Kuchnia	7,56 m ²
M4.03	Pokój dzienny	16,91 m ²
M4.04	Korytarz	5,58 m ²
M4.05	Sypialnia	10,31 m ²
M4.06	Sypialnia	11,02 m ²
M4.07	Pokój	8,50 m ²
M4.08	Łazienka	5,09 m ²
razem pow.użytk.		68,17 m ²

