


# MOSINA OSIEDLE KATARZYNY KOBRO

## Mieszkanie

## 3/2

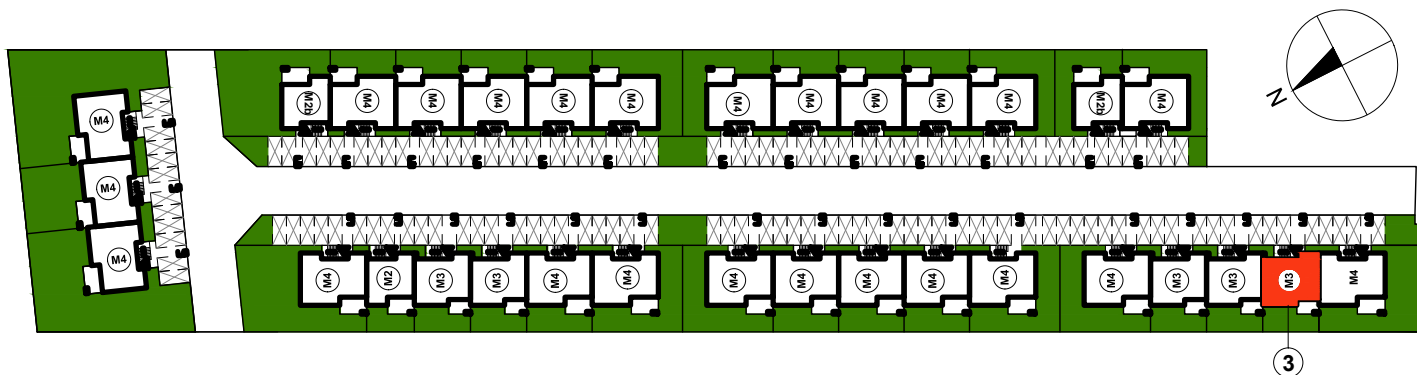

Wykaz pomieszczeń Budynek typ M3  
Lokal mieszkalny piętro

Nr	Nazwa pom.	Pow. użytkowa
M3.01	Przedsiónek	3,20 m <sup>2</sup>
M3.02	Kuchnia	7,56 m <sup>2</sup>
M3.03	Pokój dzienny	16,50 m <sup>2</sup>
M3.04	Korytarz	3,21 m <sup>2</sup>
M3.05	Łazienka	5,08 m <sup>2</sup>
M3.06	Sypialnia	11,66 m <sup>2</sup>
M3.07	Pokój	10,39 m <sup>2</sup>
razem pow.użytk.		57,60 m <sup>2</sup>

