


MOSINA OSIEDLE KATARZYNY KOBRO

Mieszkanie

7/2

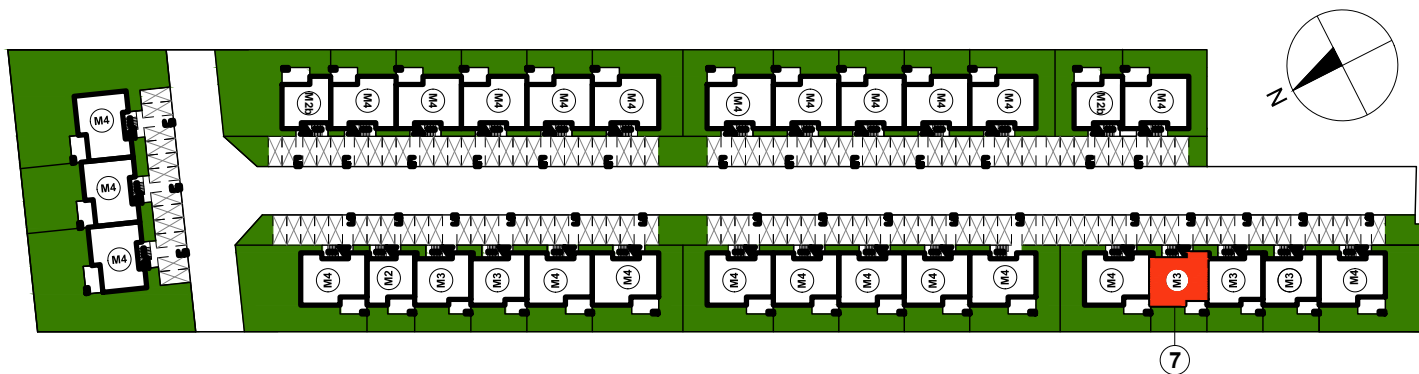

Wykaz pomieszczeń Budynek typ M3
Lokal mieszkalny parter

Nr	Nazwa pom.	Pow. użytkowa
M3.01	Przedsiónek	3,20 m ²
M3.02	Kuchnia	7,56 m ²
M3.03	Pokój dzienny	16,50 m ²
M3.04	Korytarz	3,21 m ²
M3.05	Łazienka	5,08 m ²
M3.06	Sypialnia	11,66 m ²
M3.07	Pokój	10,39 m ²
razem pow.użytk.		57,60 m ²

