


# MOSINA OSIEDLE KATARZYNY KOBRO

## Mieszkanie

## 8/2

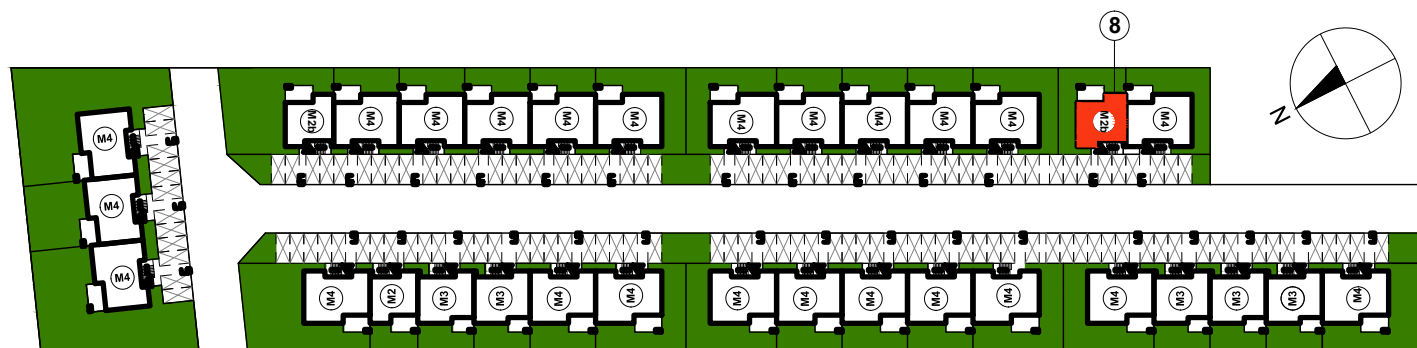

Wykaz pomieszczeń Budynek typ M2b  
Lokal mieszkalny piętro

Nr	Nazwa pom.	Pow. użytkowa
M2.1.1	Przedsiónek	3,20 m <sup>2</sup>
M2.1.2	Kuchnia	7,56 m <sup>2</sup>
M2.1.3	Pokój dzienny	16,07 m <sup>2</sup>
M2.1.4	Sypialnia	11,19 m <sup>2</sup>
M2.1.5	Łazienka	5,23 m <sup>2</sup>
razem pow.użytk.		43,25 m <sup>2</sup>

