


# Budynek Kasztanowa 7

## Mieszkanie MK2/ poziom 1

Zestawienie Pomieszczeń		
Numer pomieszczenia	Nazwa strefy	Powierzchnia
MK2.1.1	Przeds.	4,86
MK2.1.2	Łazienka	5,65
MK2.1.3	Pokój	12,83
MK2.1.4	Pokój	8,25
MK2.1.5	Aneks	25,72

suma 57,31m<sup>2</sup>

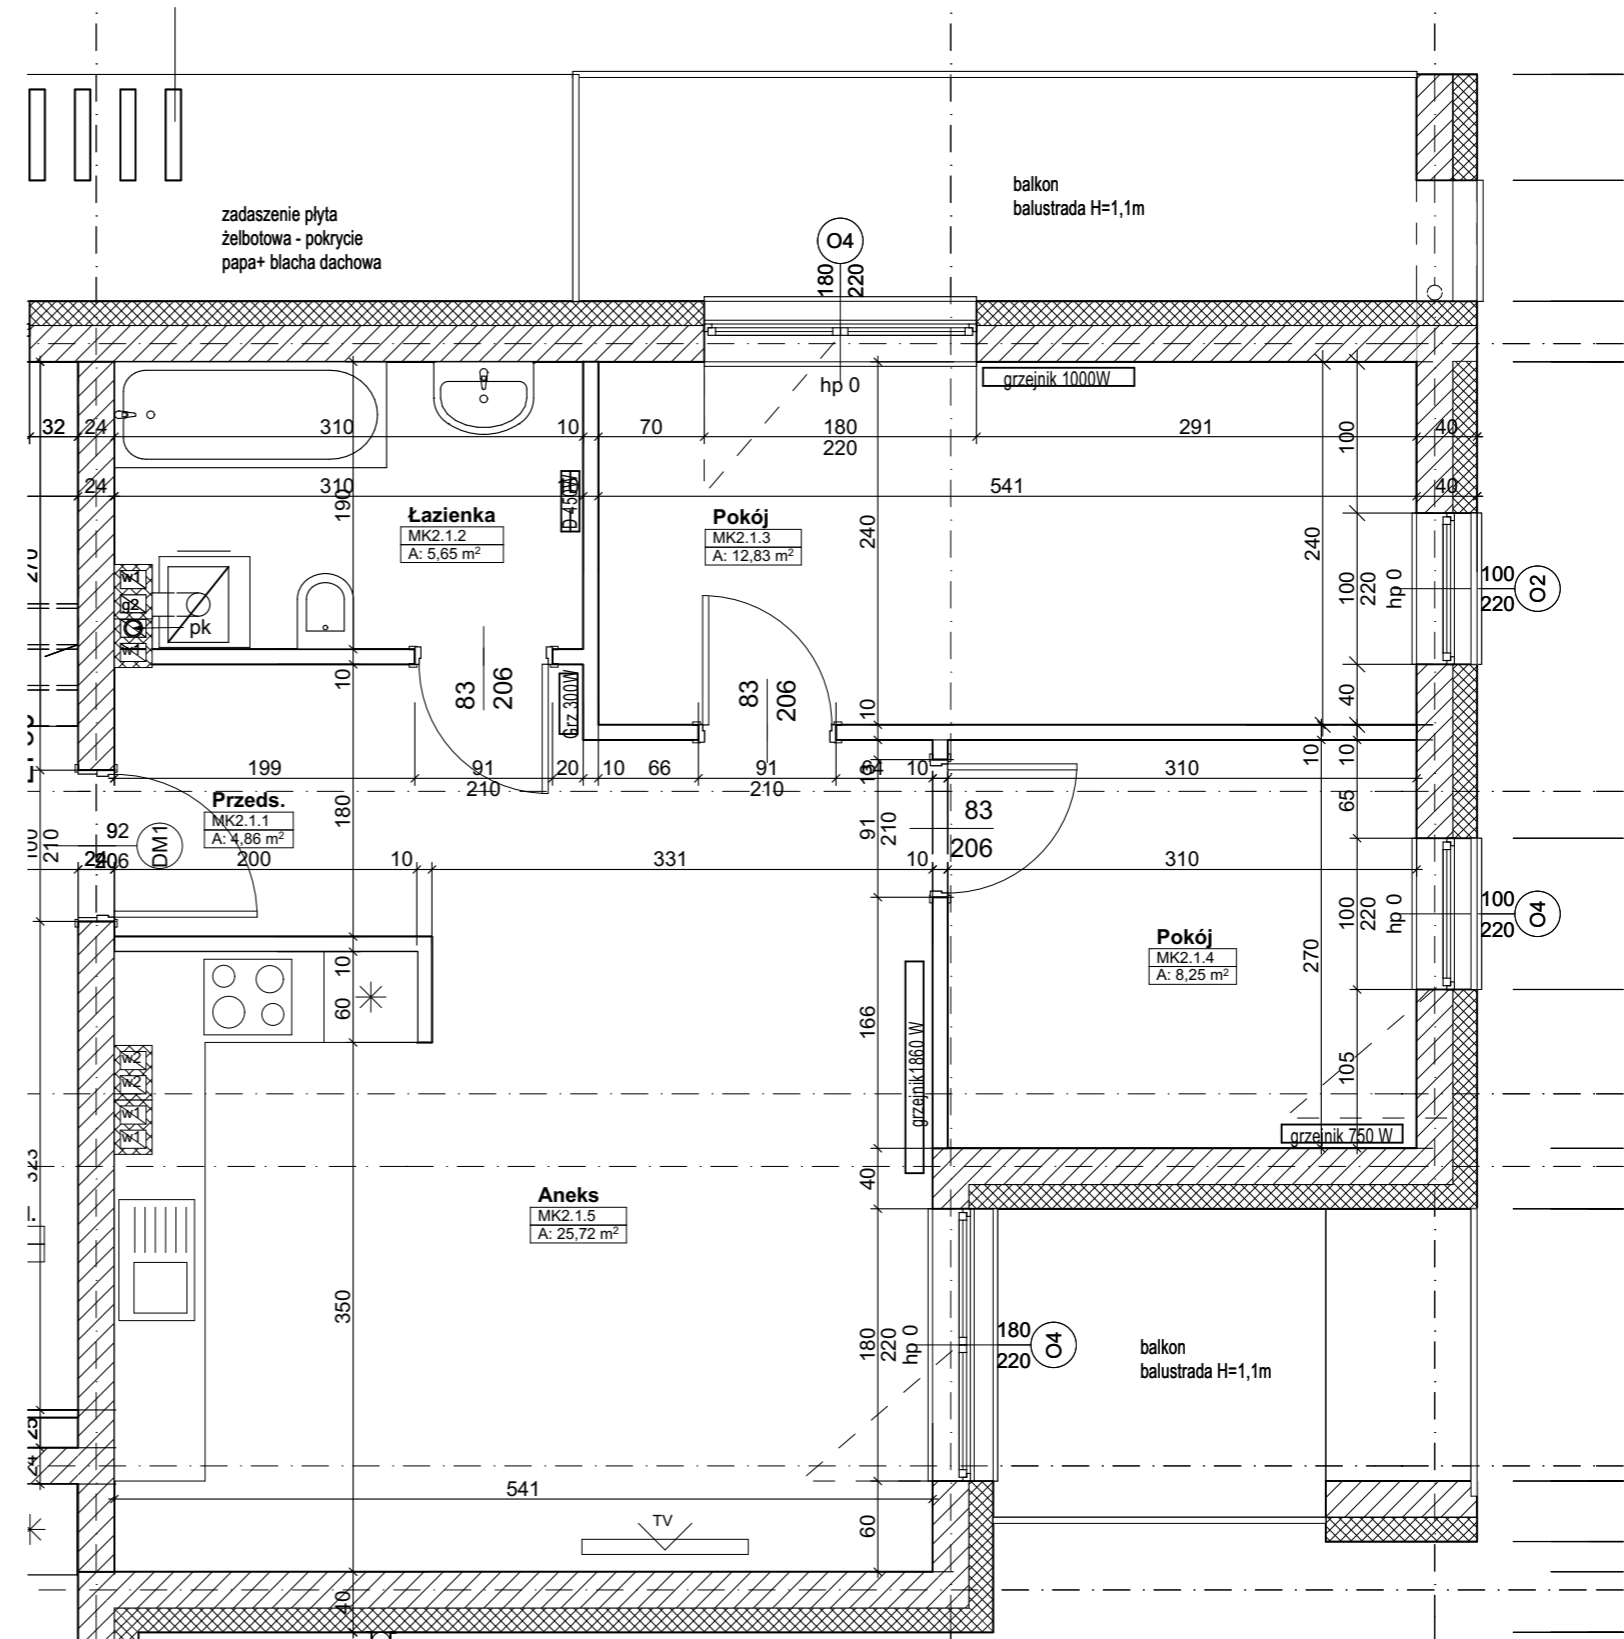

lokalizacja mieszkania

