


Budynek Kasztanowa 7

Mieszkanie MK3/ poziom 1

Zestawienie Pomieszczeń		
Numer pomieszczenia	Nazwa strefy	Powierzchnia
MK3.1.1	Przeds.	5,19
MK3.1.2	Aneks	17,46
MK3.1.3	Pokój	12,79
MK3.1.4	Pokój	8,46
MK3.1.5	Łazienka	4,17

suma 48,07m²

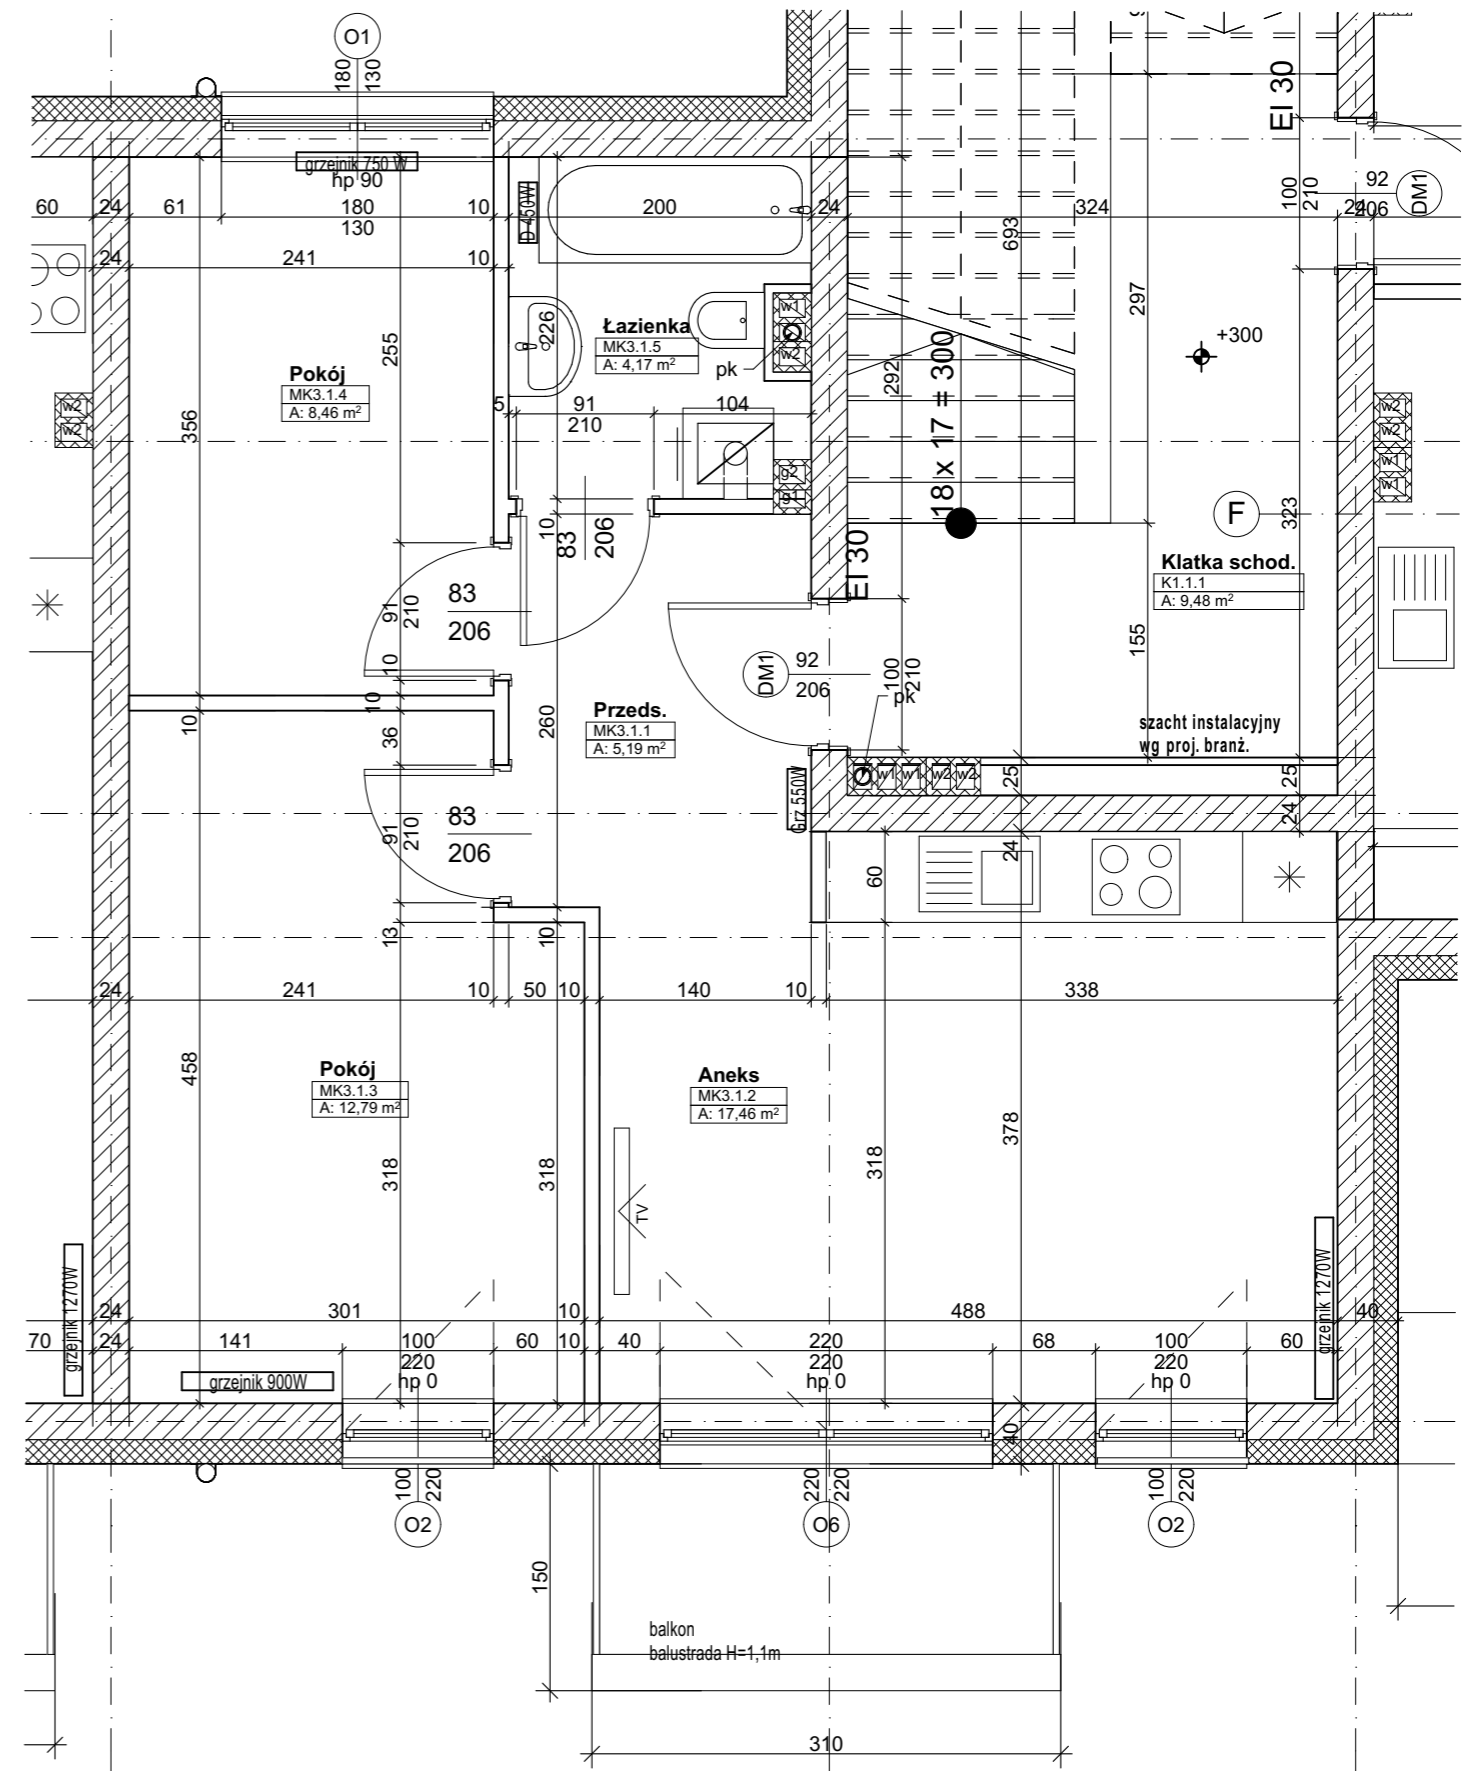

lokalizacja mieszkania

