


Budynek Kasztanowa 7

Mieszkanie MK4/ poziom 2

| Zestawienie Pomieszczeń | | |
|-------------------------|--------------|--------------|
| Numer pomieszczenia | Nazwa strefy | Powierzchnia |
| MK4.2.1 | Przeds. | 4,85 |
| MK4.2.2 | Łazienka | 5,56 |
| MK4.2.3 | Pokój | 12,83 |
| MK4.2.4 | Pokój | 8,25 |
| MK4.2.5 | Aneks | 20,77 |

suma 52,26m²
(antresola 17,20m²_pow. podł.44m²)

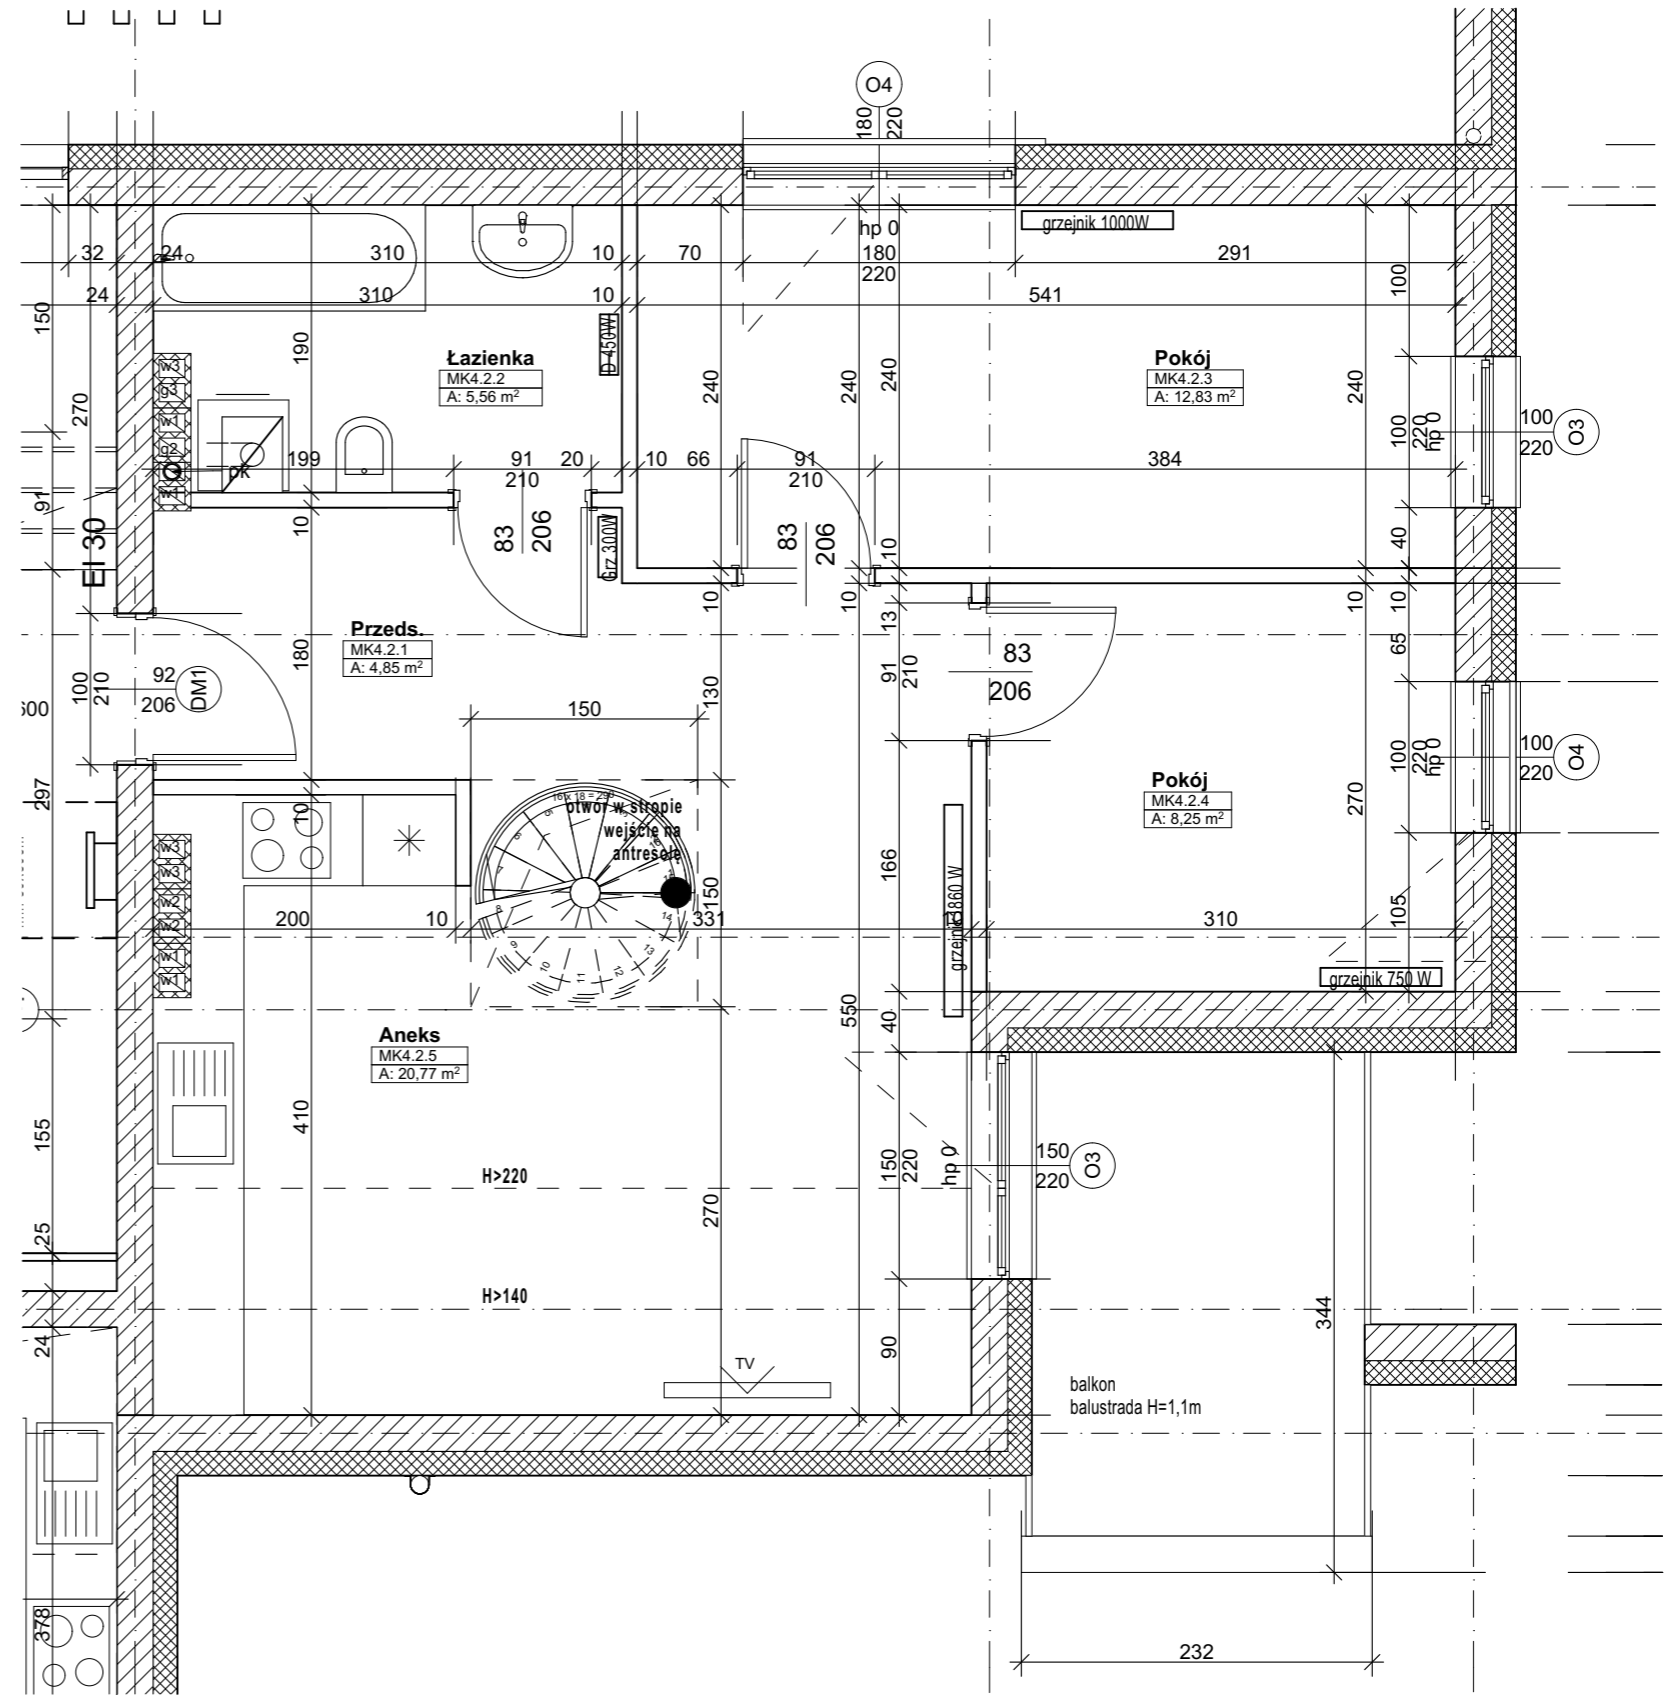

lokalizacja mieszkania

