


Budynek Kasztanowa 7

Mieszkanie MK5/ poziom 2

Zestawienie Pomieszczeń		
Numer pomieszczenia	Nazwa strefy	Powierzchnia
MK5.2.1	Przeds.	5,28
MK5.2.2	Aneks	17,37
MK5.2.3	Pokój	12,79
MK5.2.4	Pokój	8,46
MK5.2.5	Łazienka	4,07

suma 47,97m²
(antresola 21,51m²_pow. podł.49m²)

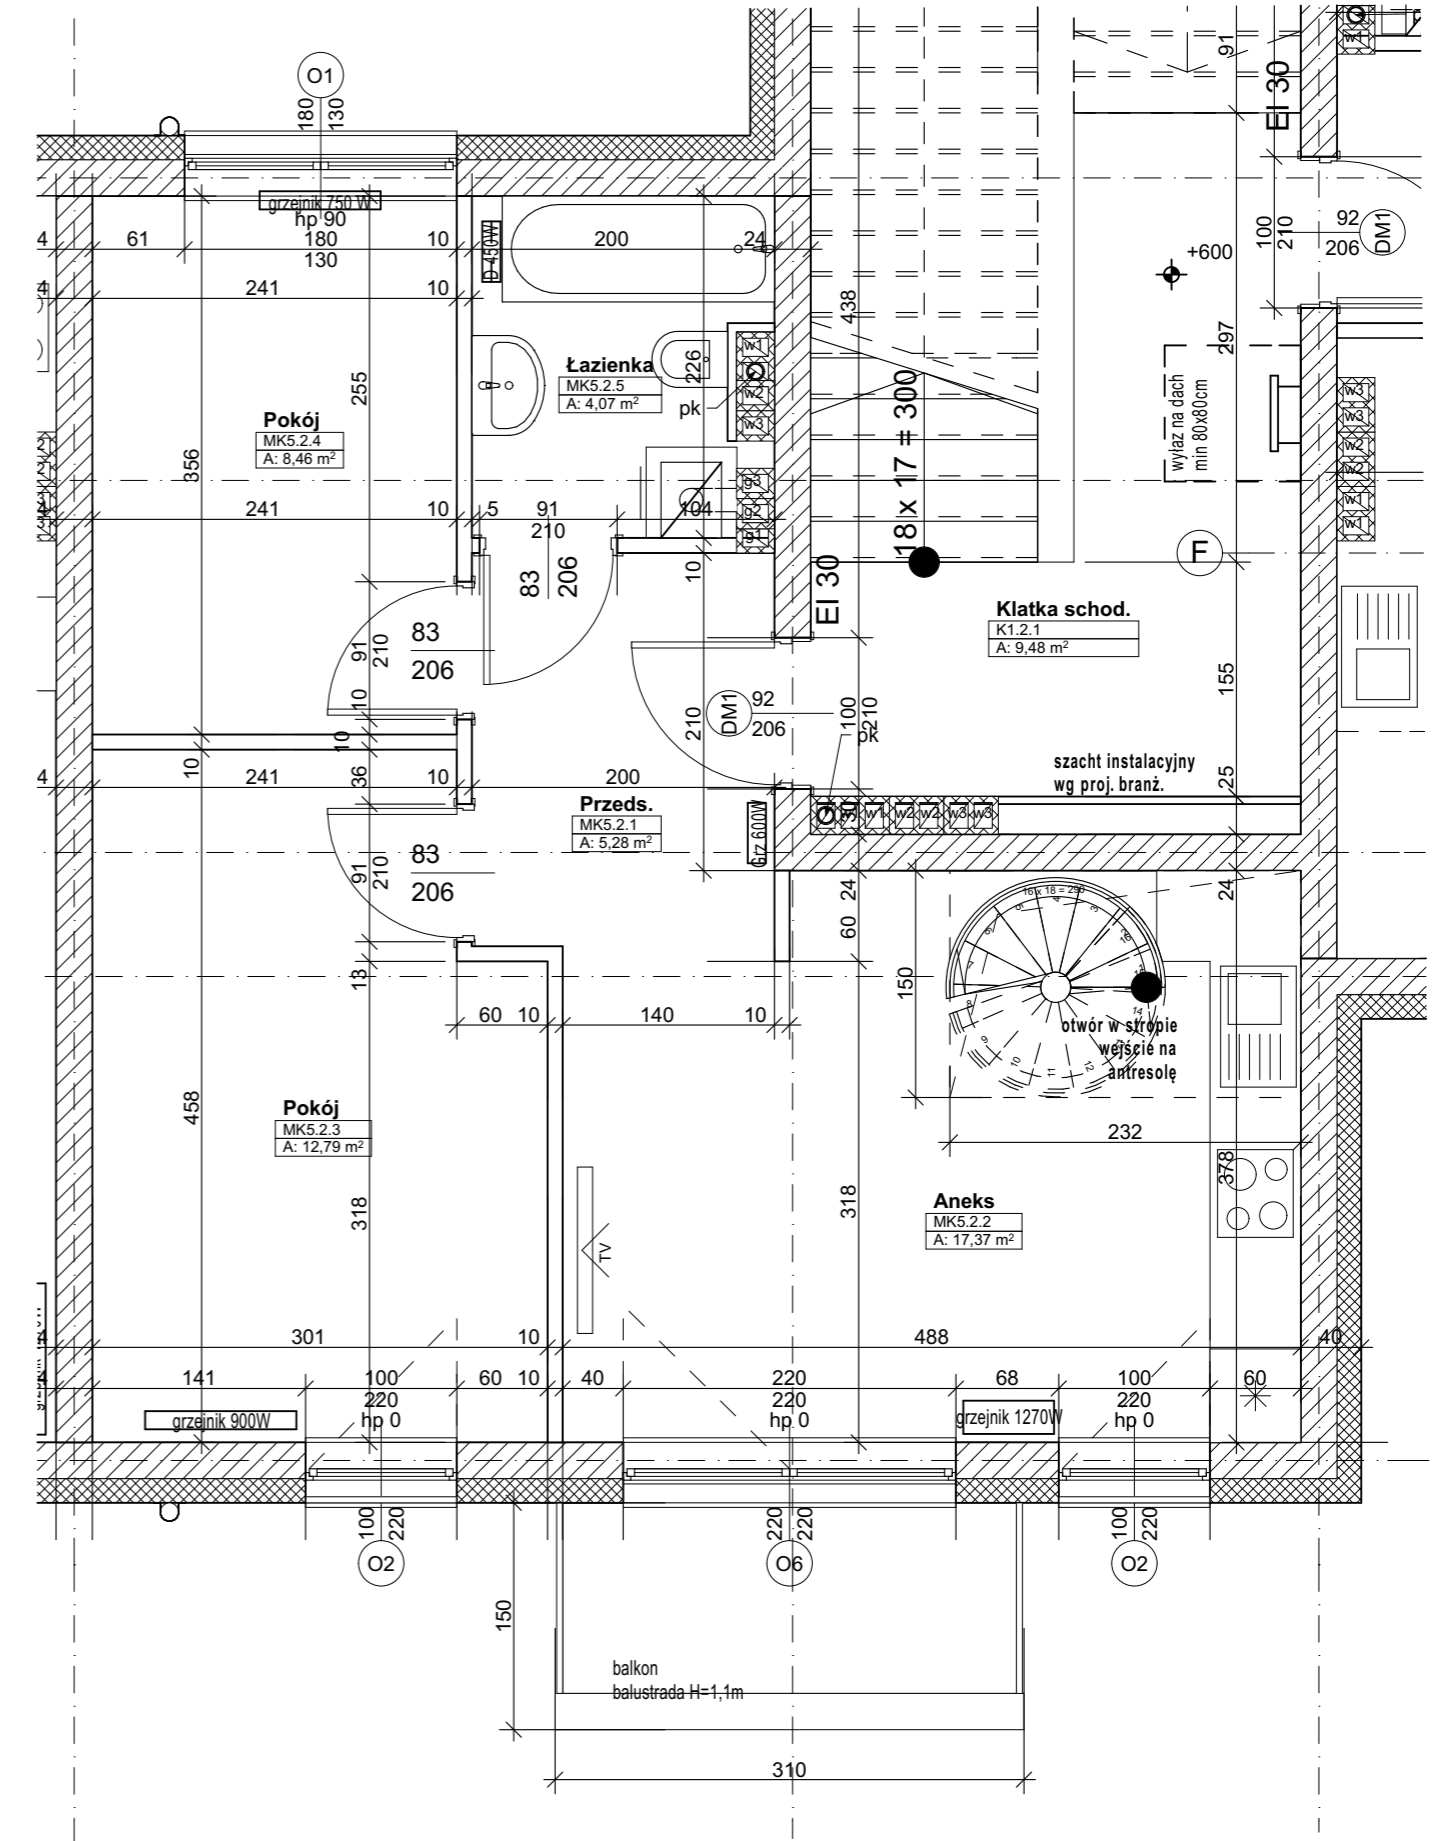

lokalizacja mieszkania

