


Budynek Kasztanowa 7

Mieszkanie MK6/ poziom 0

Zestawienie Pomieszczeń		
Numer pomieszczenia	Nazwa strefy	Powierzchnia
MK6.0.1	Przeds.	4,33
MK6.0.2	Pokój	8,78
MK6.0.3	Łazienka	4,03
MK6.0.4	Aneks	22,78
MK6.0.5	Pokój	13,84

suma 53,76m²

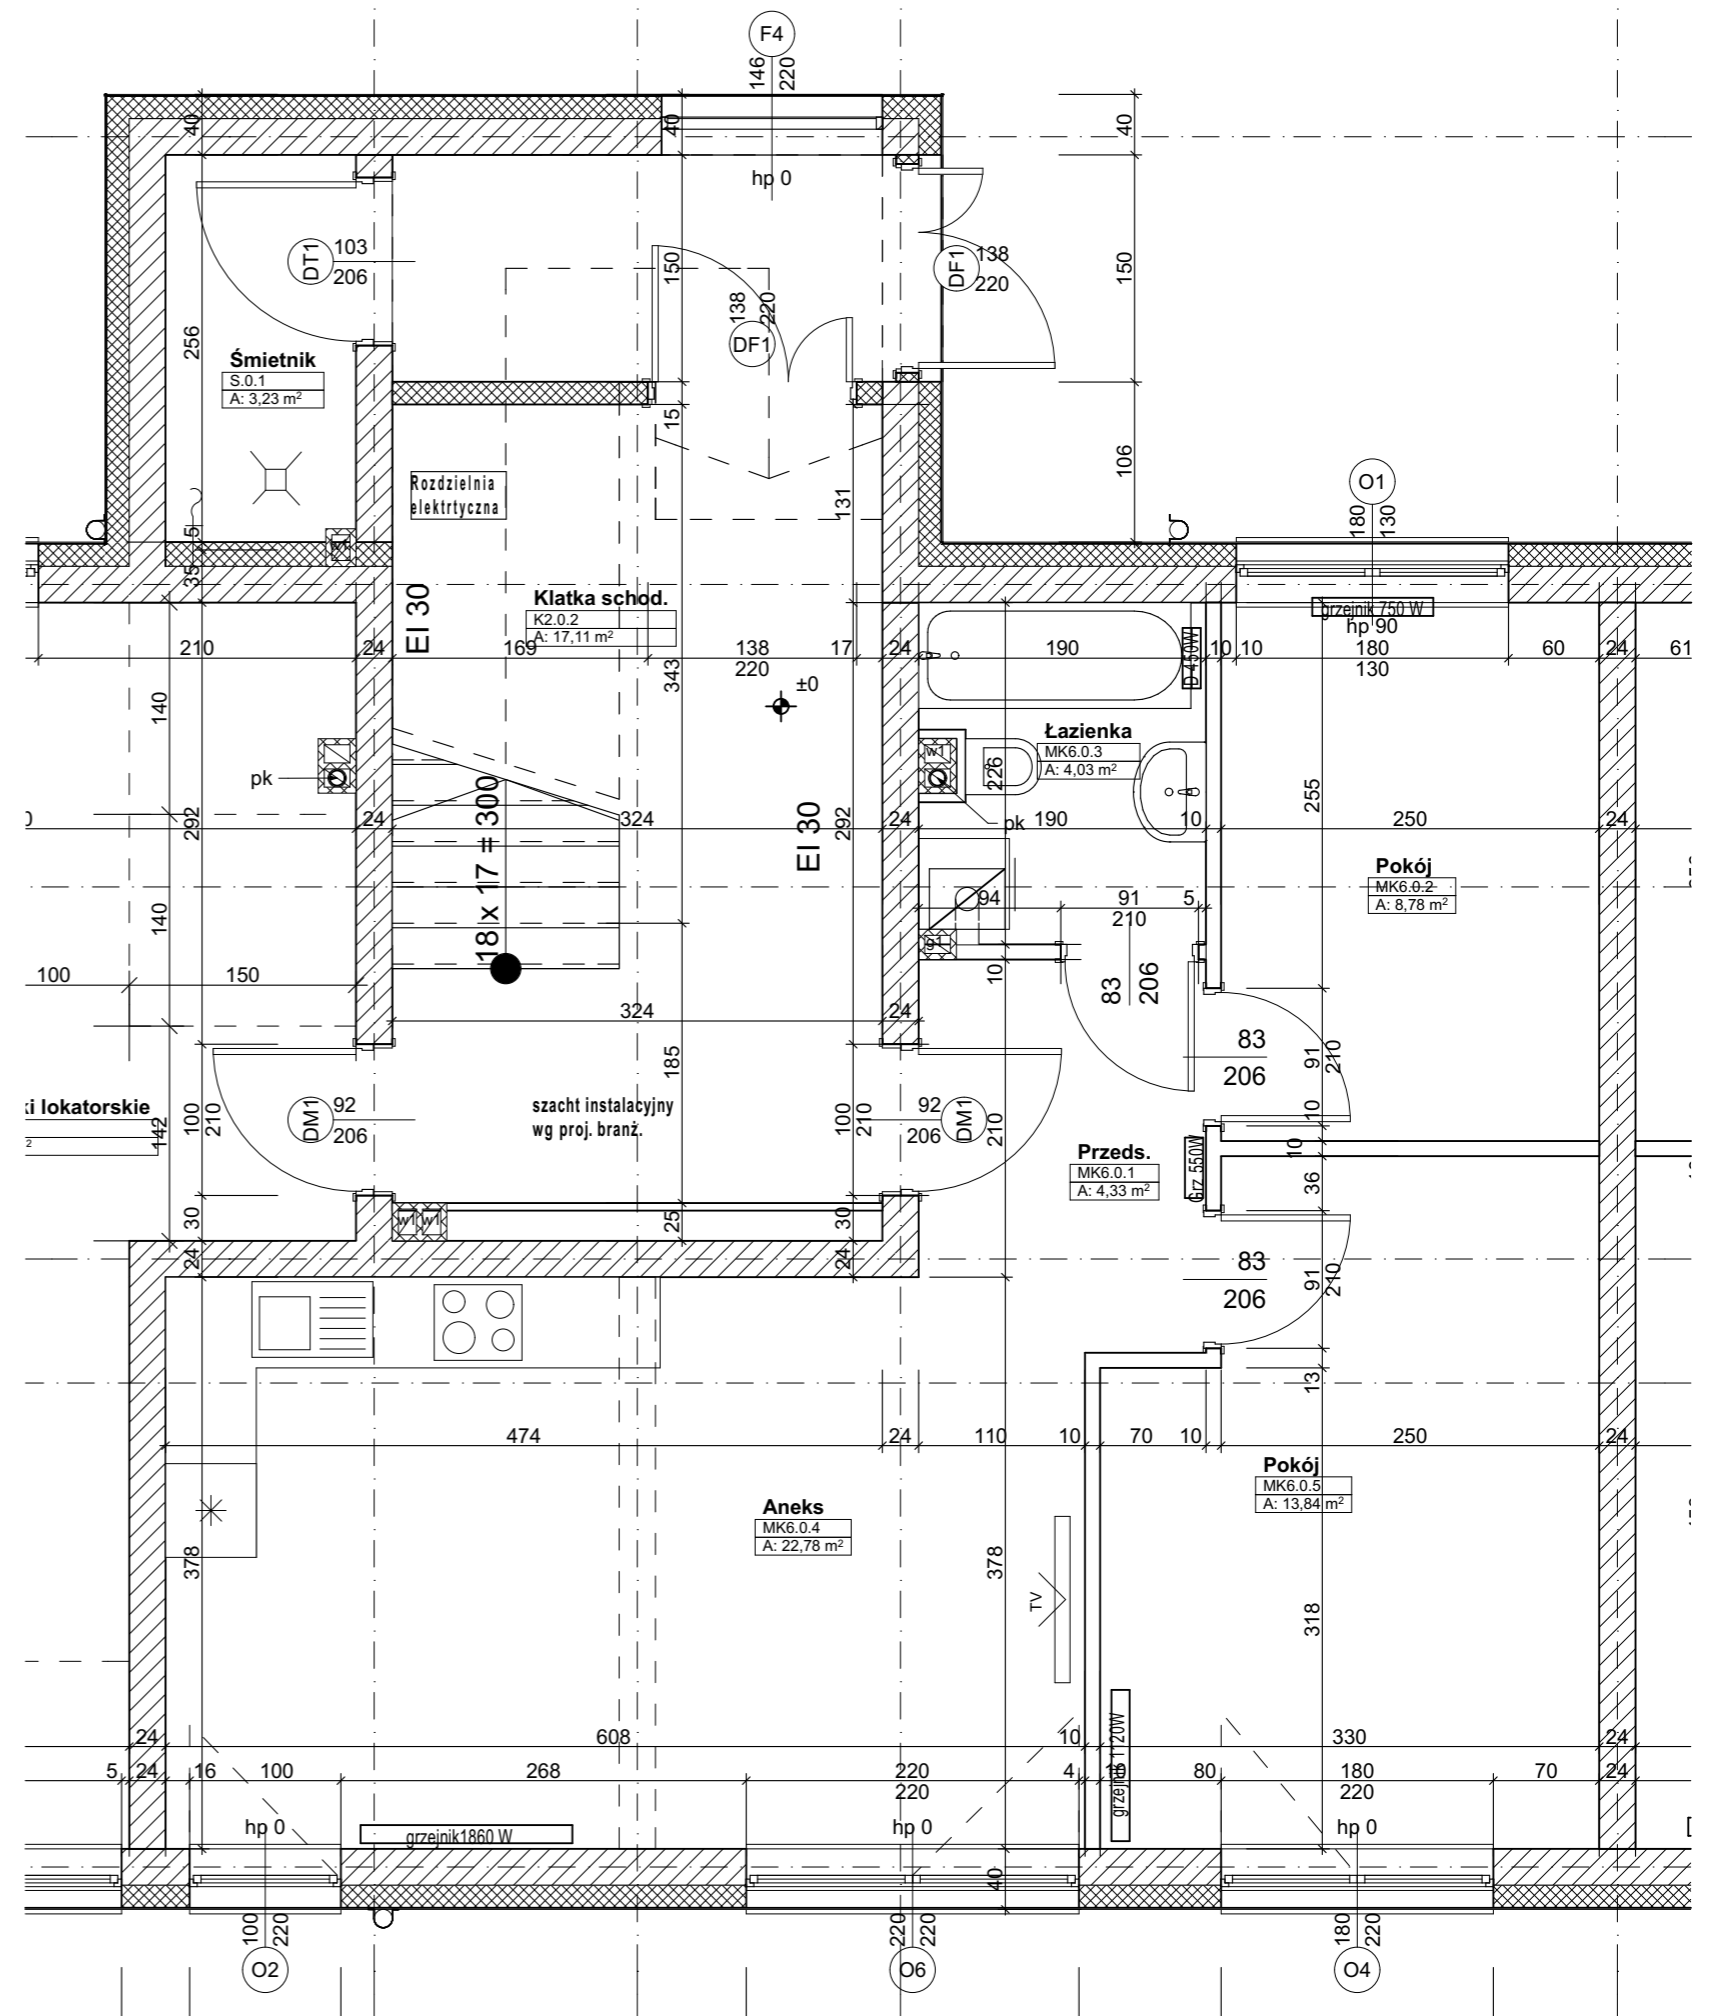

lokalizacja mieszkania

