


Budynek Kasztanowa 7

Mieszkanie MK1/ poziom 0

| Zestawienie Pomieszczeń | | |
|-------------------------|--------------|--------------|
| Numer pomieszczenia | Nazwa strefy | Powierzchnia |
| MK1.0.1 | Przeds. | 5,19 |
| MK1.0.2 | Aneks | 17,46 |
| MK1.0.3 | Pokój | 12,79 |
| MK1.0.4 | Pokój | 8,46 |
| MK1.0.5 | Łazienka | 4,26 |

suma 48,16m²

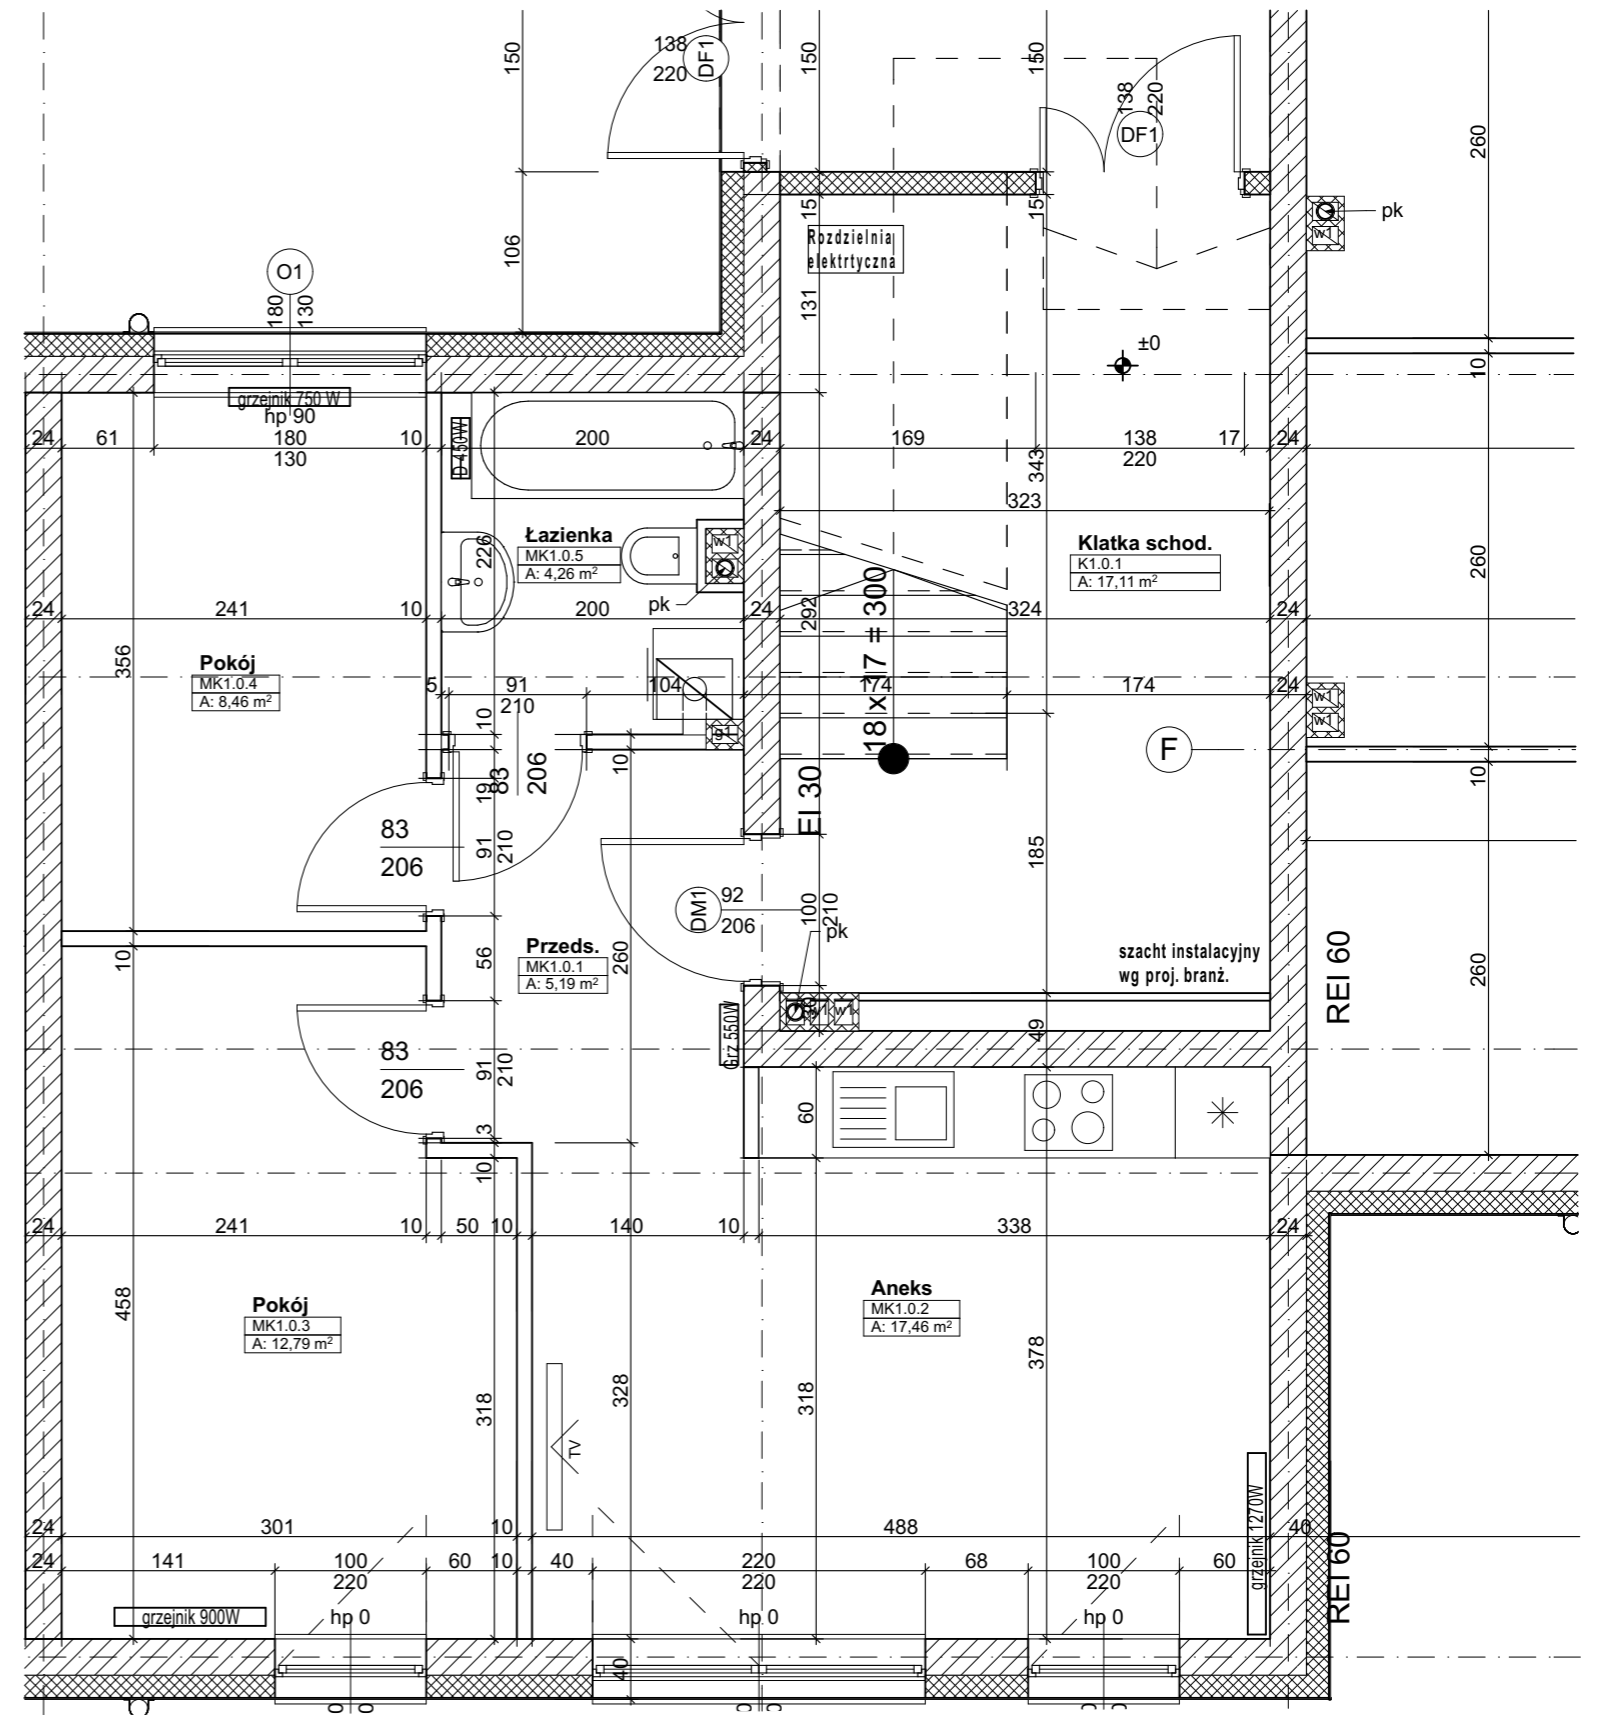

lokalizacja mieszkania

