


# Budynek Lipowa 22

## Mieszkanie ML10/ poziom 2

Zestawienie Pomieszczeń		
Numer pomieszczenia	Nazwa strefy	Powierzchnia
ML10.1A	Antresola	12,83
ML10.2.1	Przeds.	4,70
ML10.2.2	Aneks	19,03
ML10.2.3	Pokój	10,89
ML10.2.4	Łazienka	4,87

**suma 39,49m<sup>2</sup>**  
(antresola 12,83m<sup>2</sup>\_pow. podł.40m<sup>2</sup>)

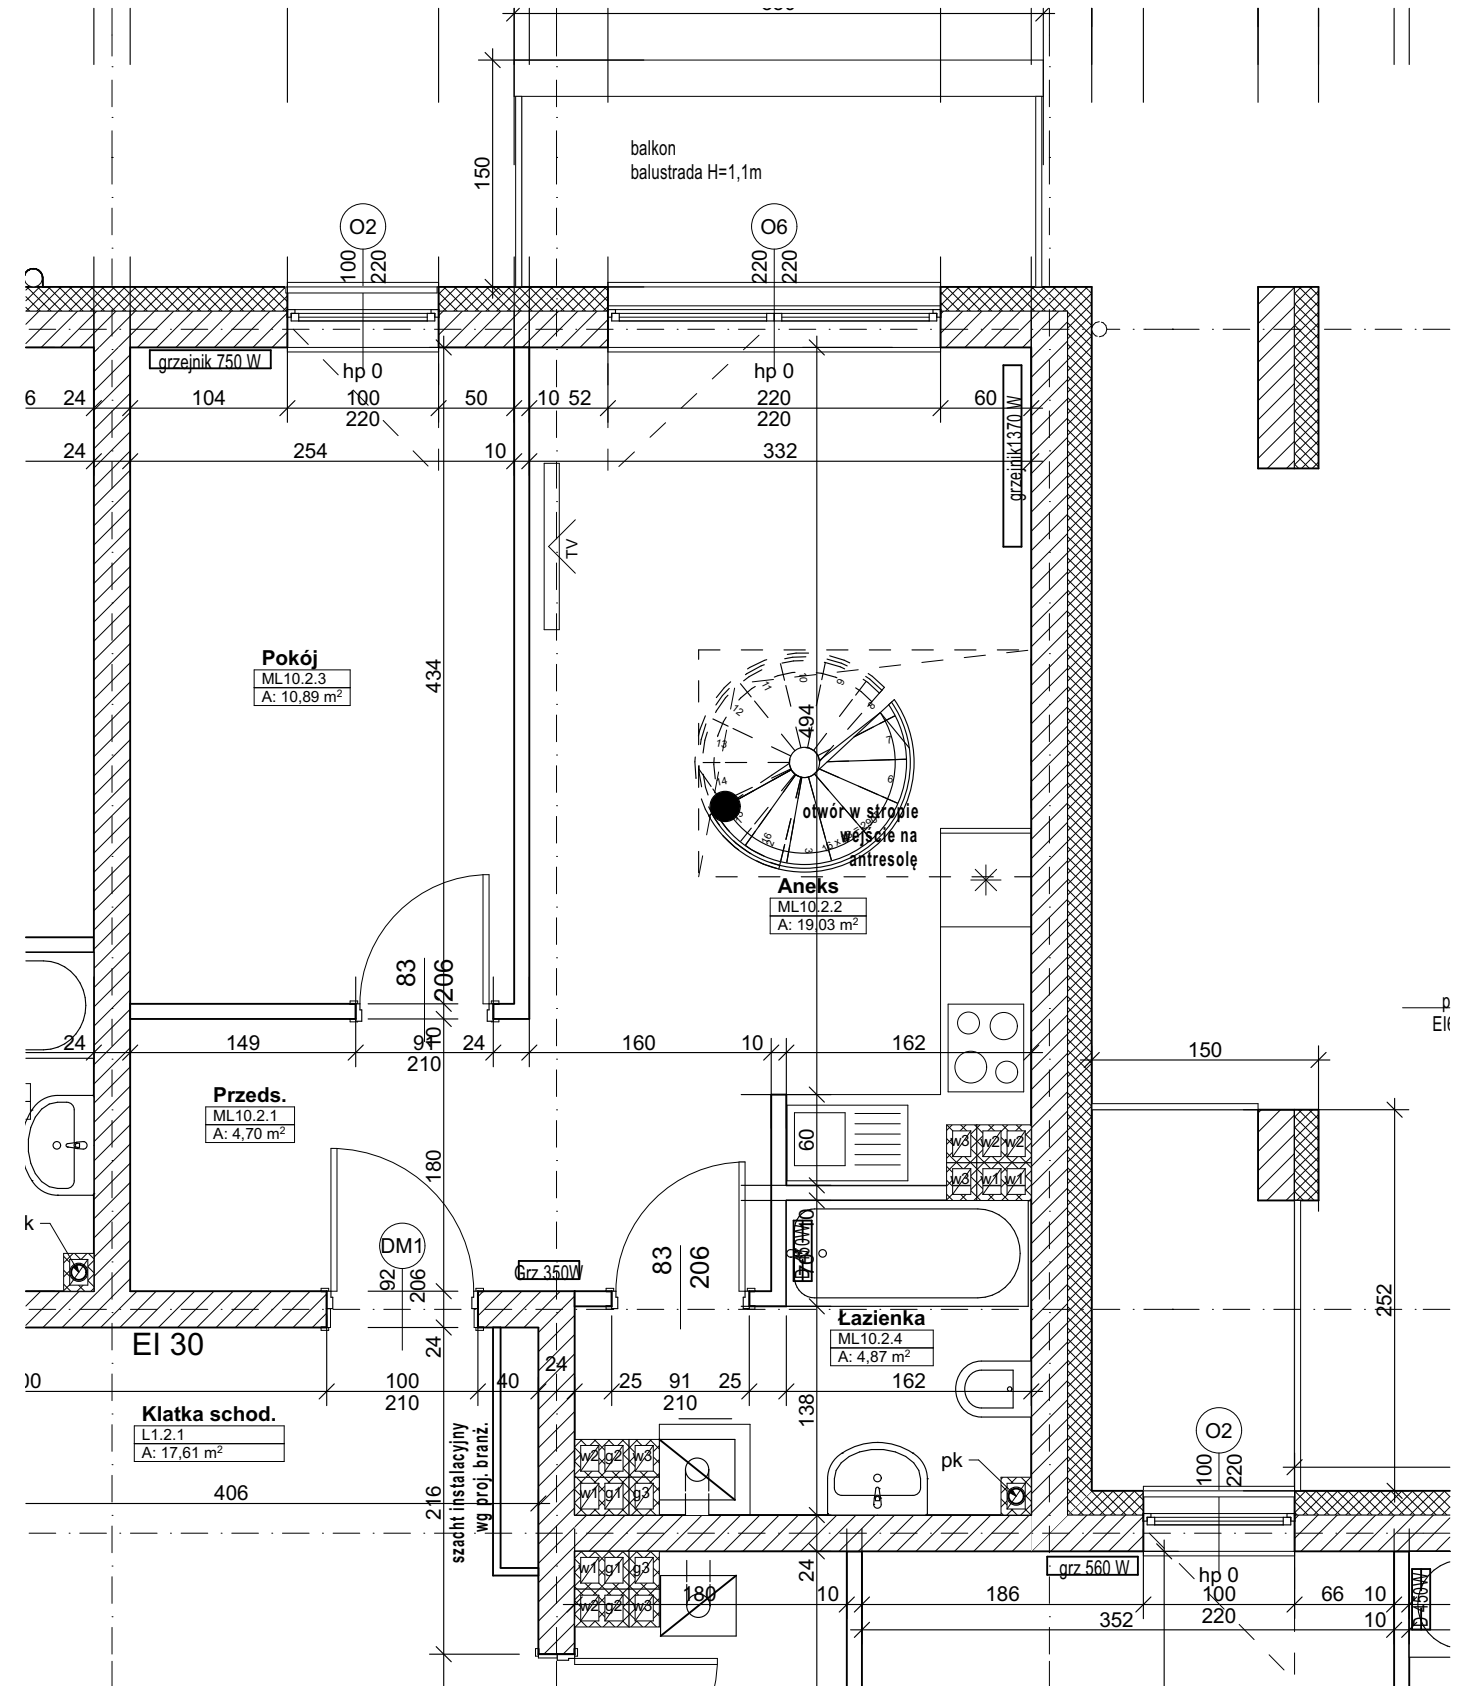

lokalizacja mieszkania

