


Budynek Lipowa 22

Mieszkanie ML12/ poziom 2

Zestawienie Pomieszczeń		
Numer pomieszczenia	Nazwa strefy	Powierzchnia
ML12.1.1	Przeds.	9,34
ML12.1.2	Aneks	24,38
ML12.1.3	Łazienka	4,06
ML12.1.4	Pokój	10,28
ML12.1.5	Pokój	11,01

suma 59,07m²
(antresola 11,06m²_pow. podł.36m²)

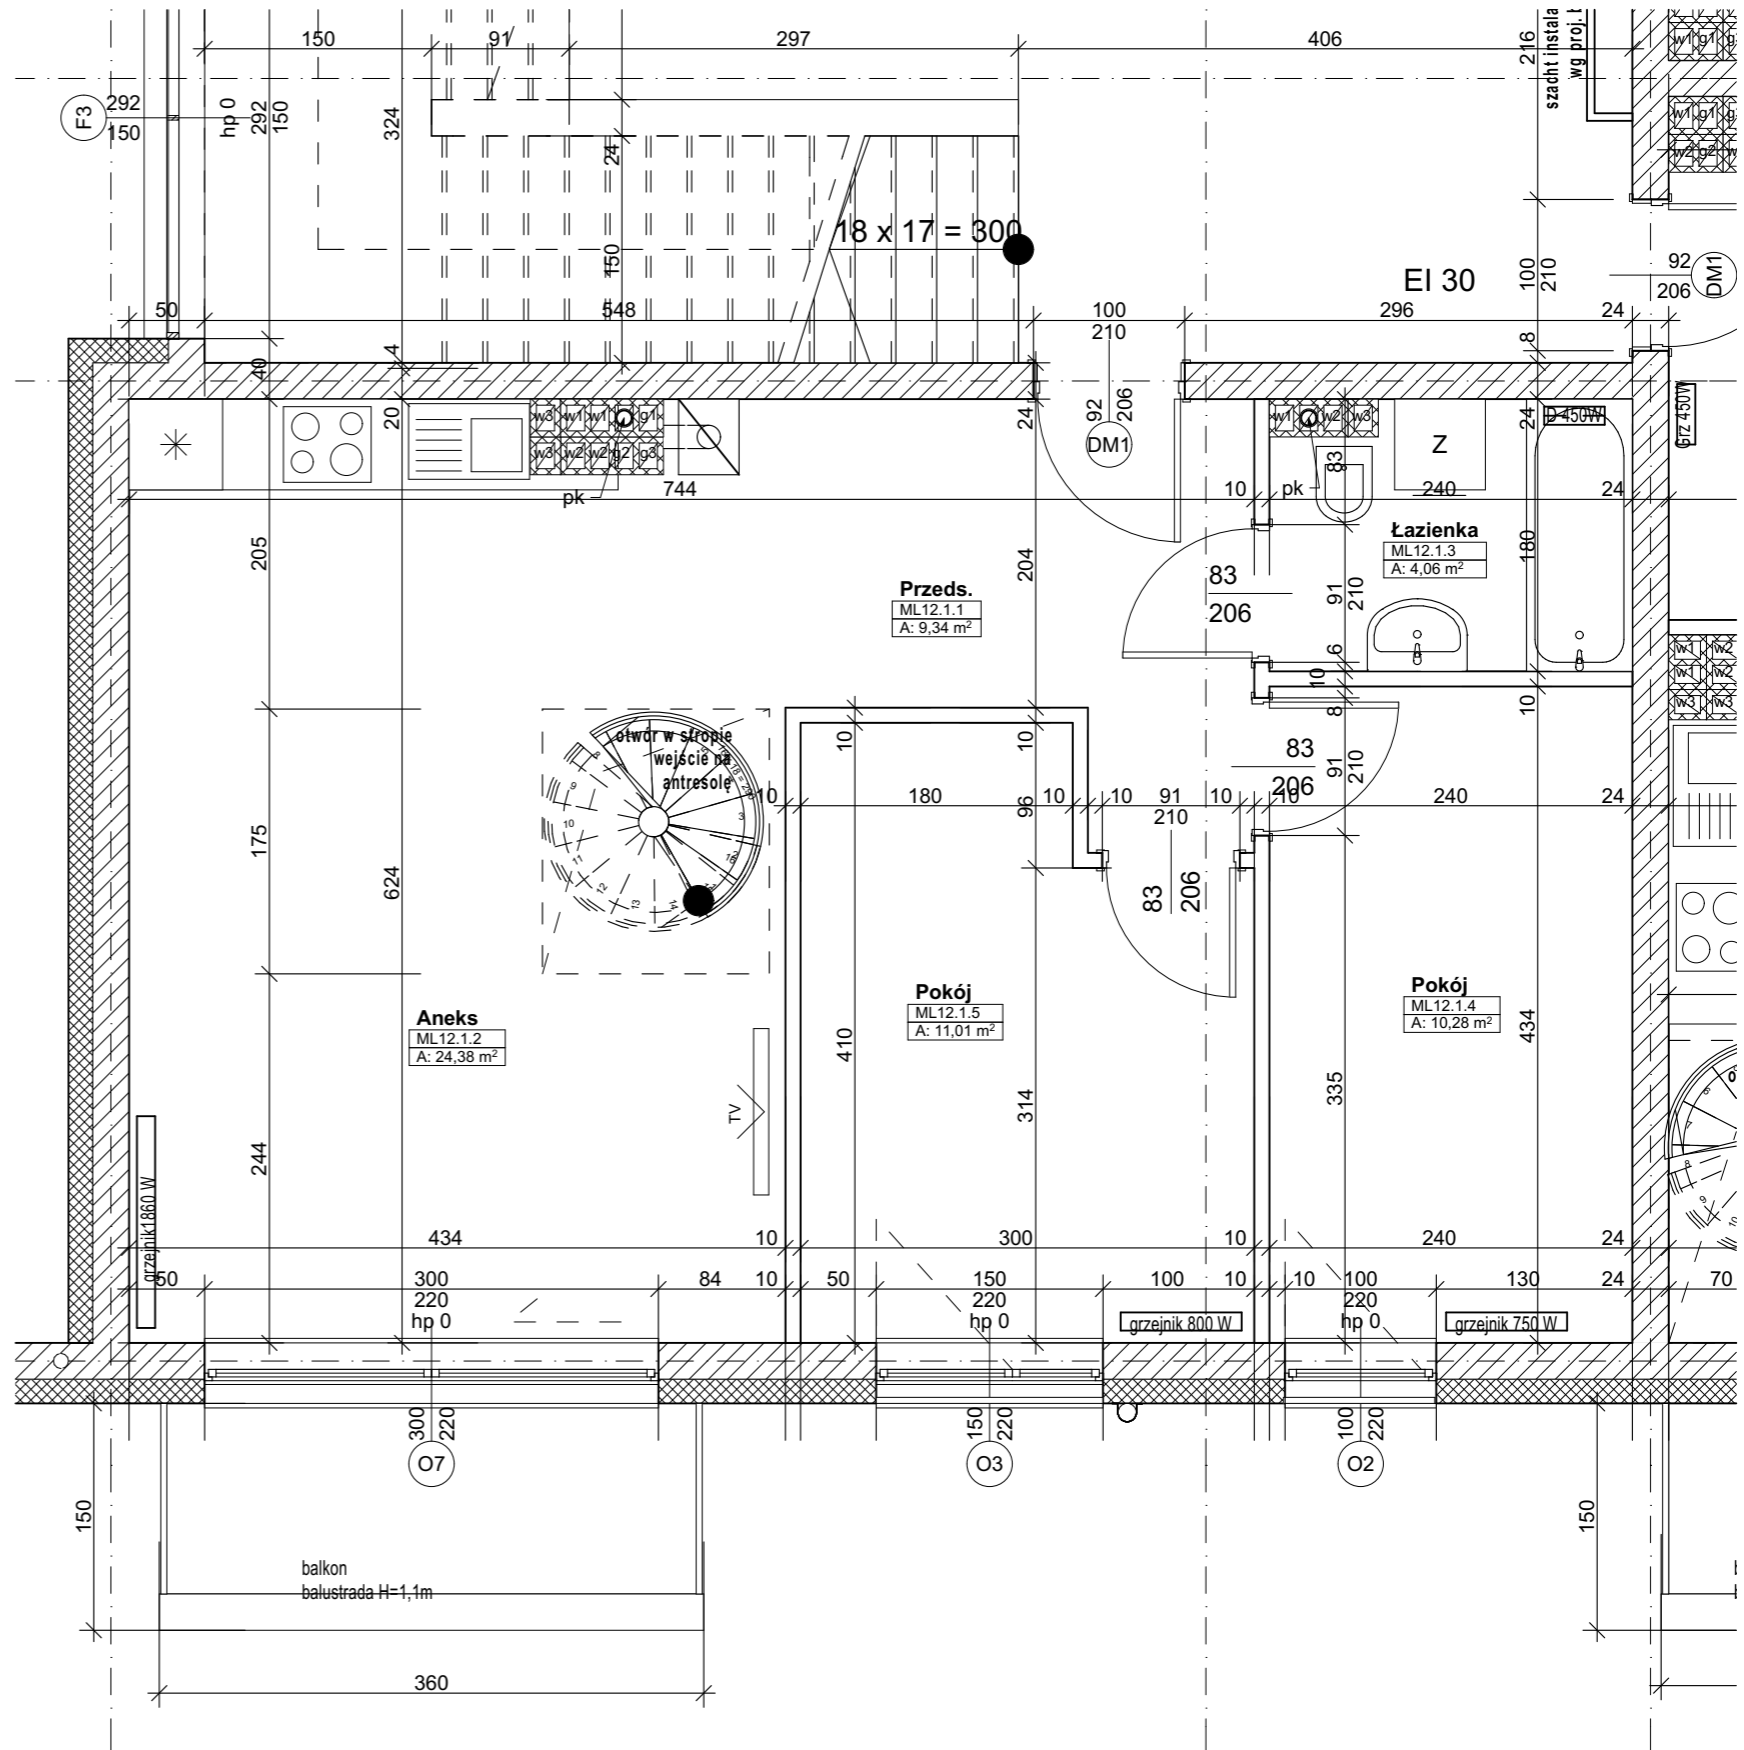

lokalizacja mieszkania

