


Budynek Lipowa 22

Mieszkanie ML3/ poziom 0

Zestawienie Pomieszczeń		
Numer pomieszczenia	Nazwa strefy	Powierzchnia
ML3.0.1	Przeds.	6,03
ML3.0.2	Aneks	22,94
ML3.0.3	Pokój	7,84
ML3.0.4	Pokój	14,18
ML3.0.5	Łazienka	5,52

suma 56,51m²

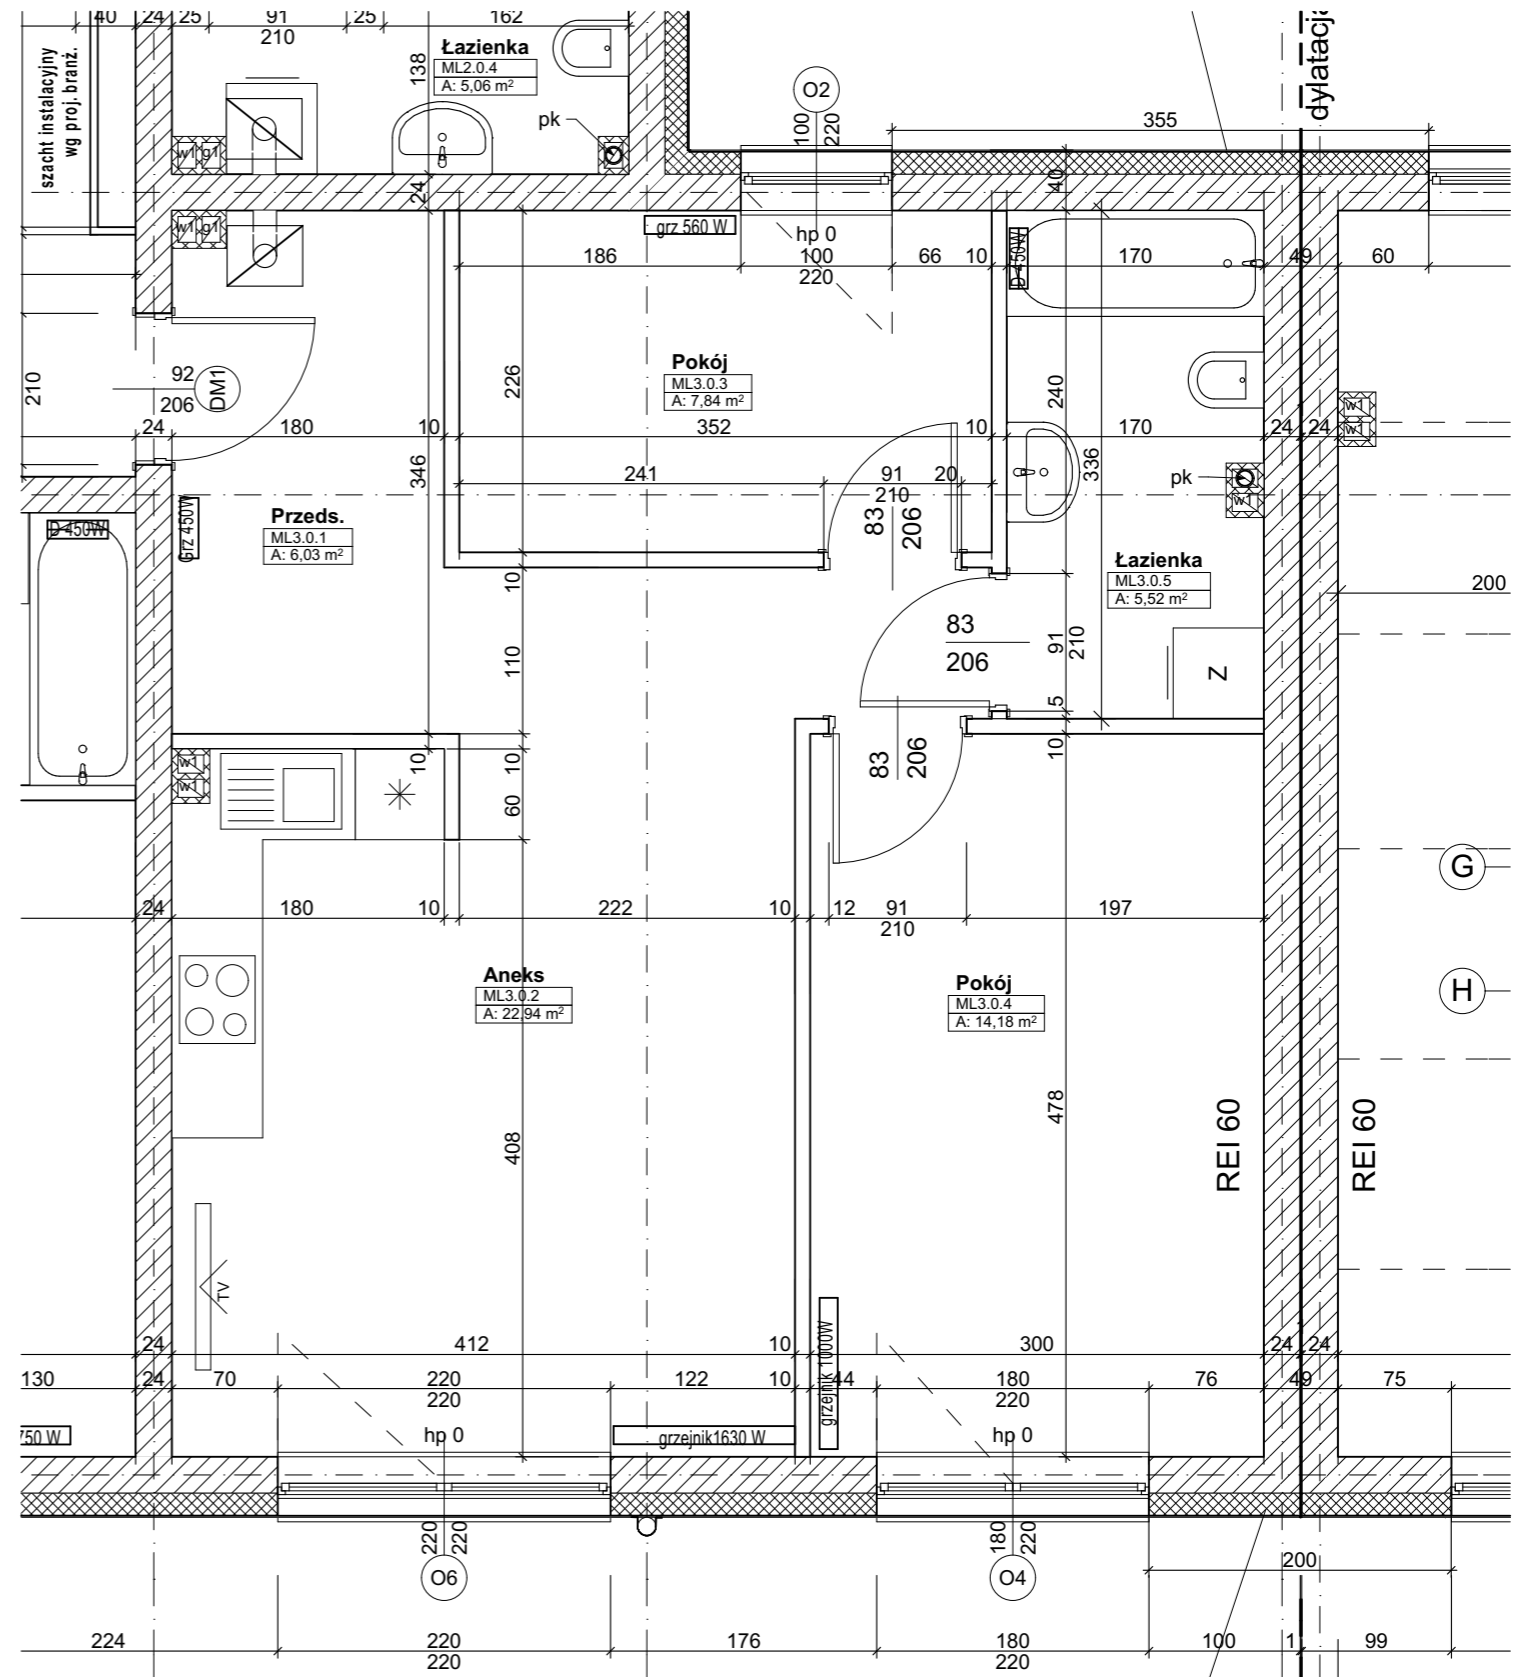

lokalizacja mieszkania

