


Budynek Lipowa 22

Mieszkanie ML4/ poziom 0

Zestawienie Pomieszczeń		
Numer pomieszczenia	Nazwa strefy	Powierzchnia
ML4.0.1	Przeds.	7,26
ML4.0.2	Aneks	26,70
ML4.0.3	Łazienka	4,11
ML4.0.4	Pokój	10,28
ML4.0.5	Pokój	11,01

suma 59,36m²

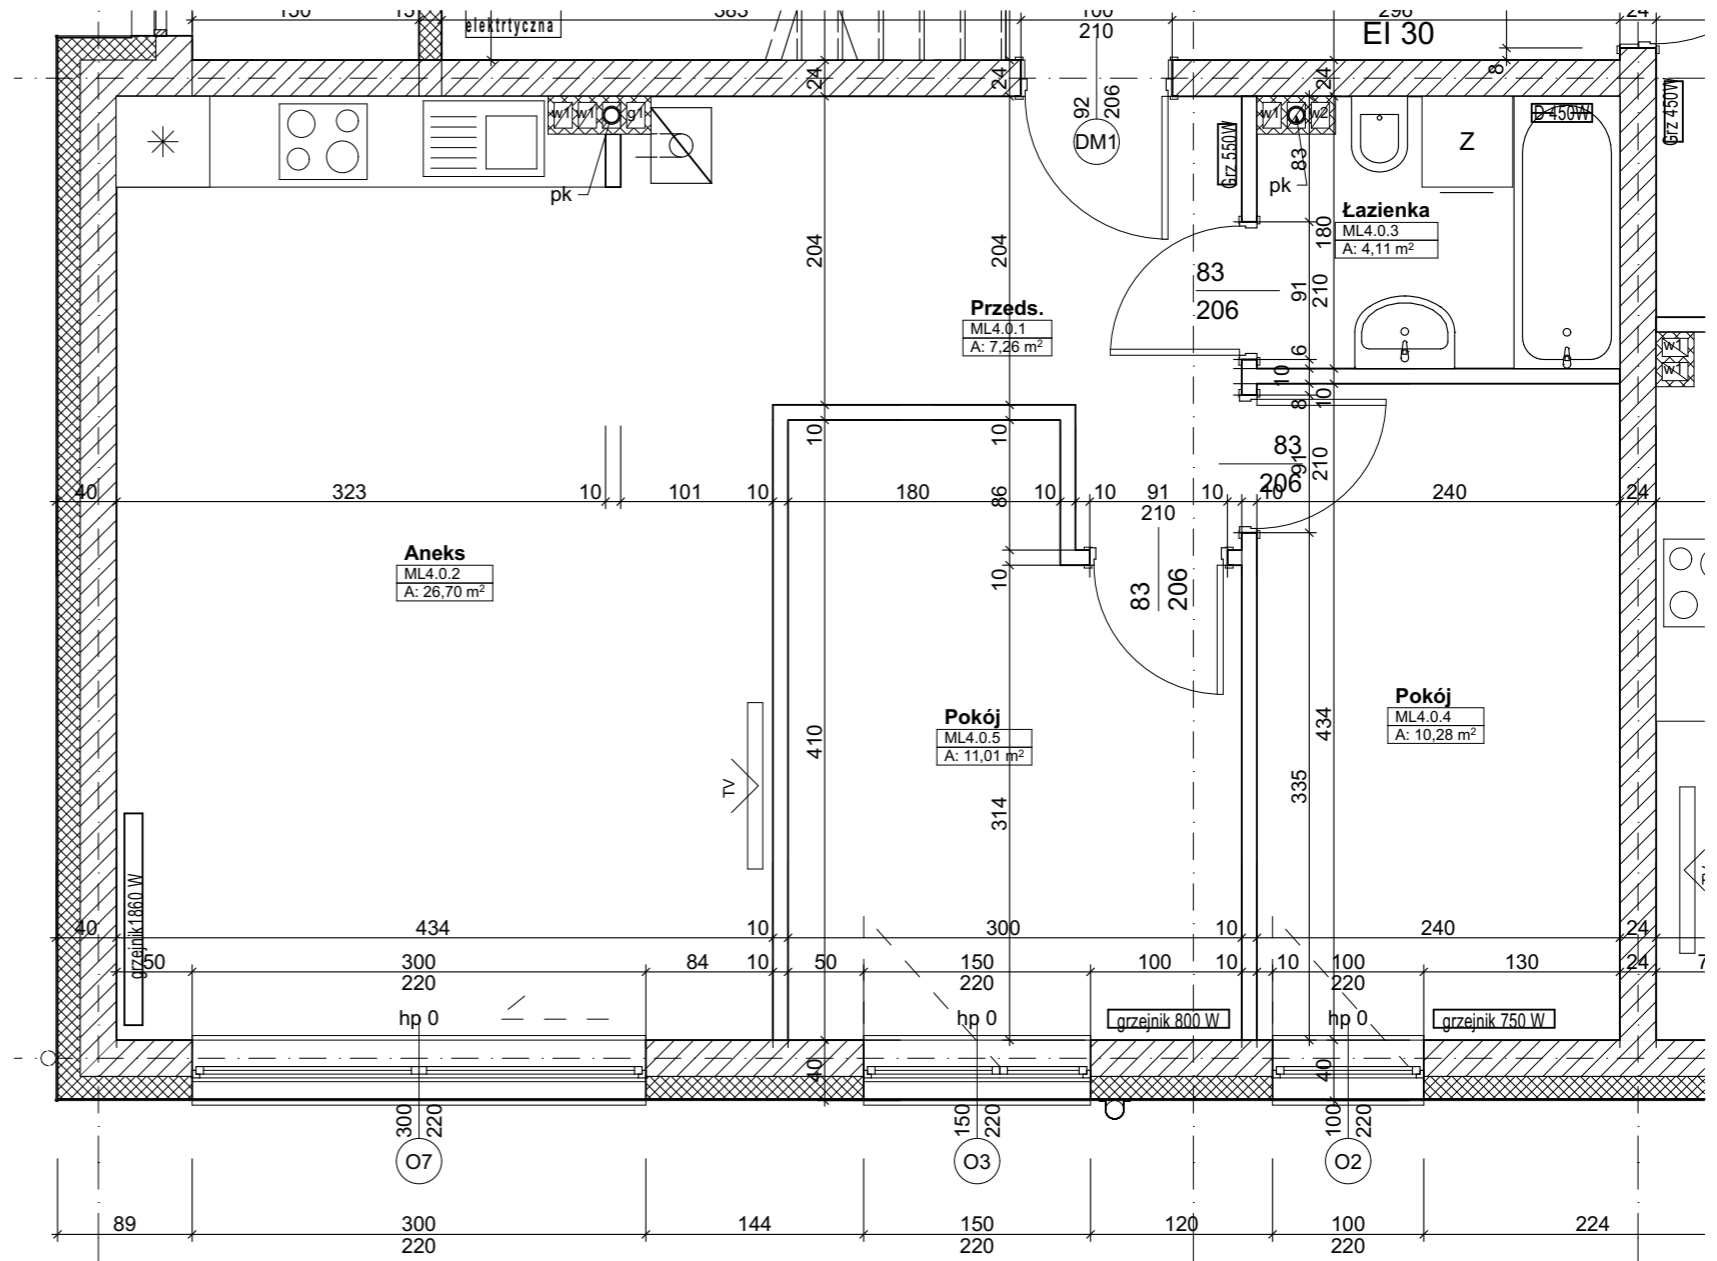

lokalizacja mieszkania

