


# Budynek Lipowa 22

## Mieszkanie ML5/ poziom 1

Zestawienie Pomieszczeń		
Numer pomieszczenia	Nazwa strefy	Powierzchnia
ML5.1.1	Przeds.	5,47
ML5.1.2	Aneks	21,81
ML5.1.3	Pokój	10,63
ML5.1.4	Łazienka	3,72

suma 41,63m<sup>2</sup>

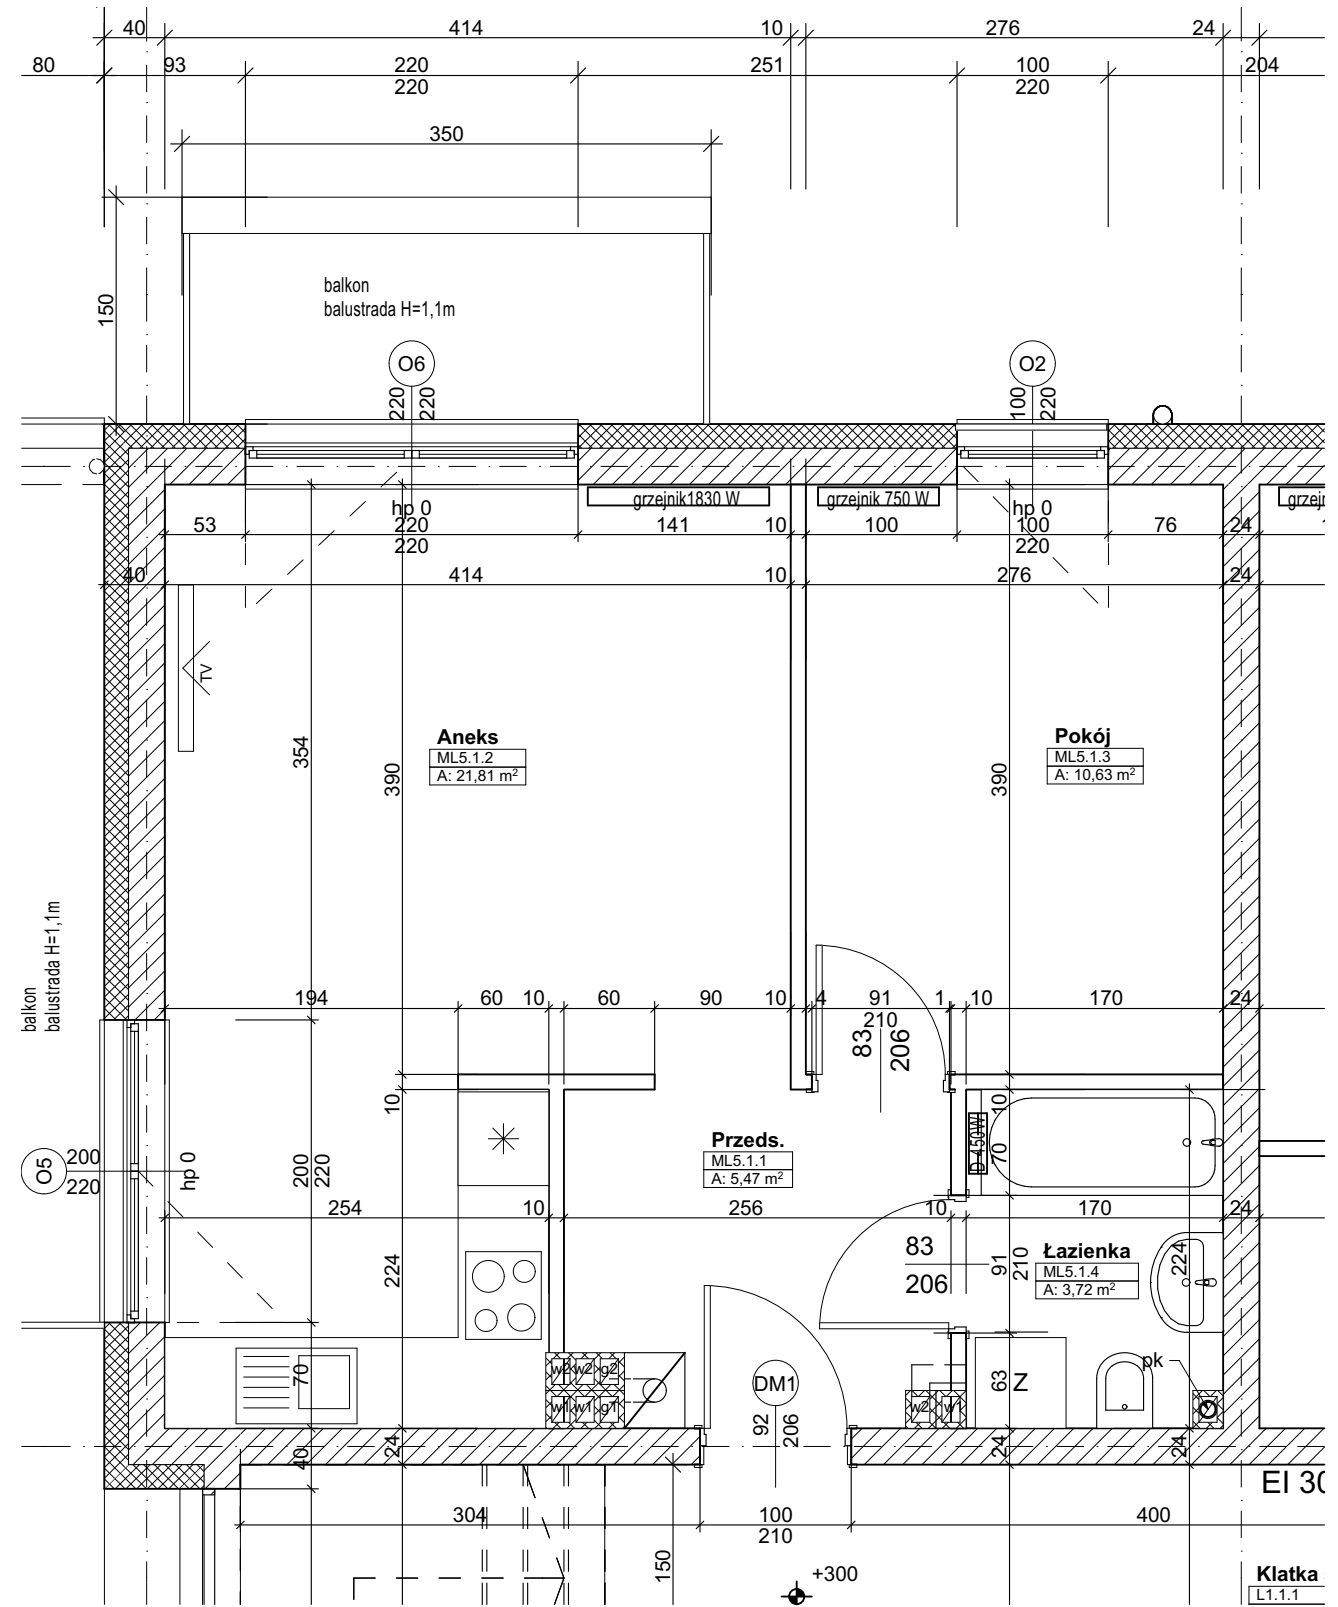

lokalizacja mieszkania

