


# Budynek Lipowa 22

## Mieszkanie ML8/ poziom 1

Zestawienie Pomieszczeń		
Numer pomieszczenia	Nazwa strefy	Powierzchnia
ML8.1.1	Przeds.	9,39
ML8.1.3	Łazienka	4,11
ML8.1.4	Pokój	10,28
ML8.1.5	Pokój	11,01
ML8.1.6	Pokój	24,43

suma 59,22m<sup>2</sup>

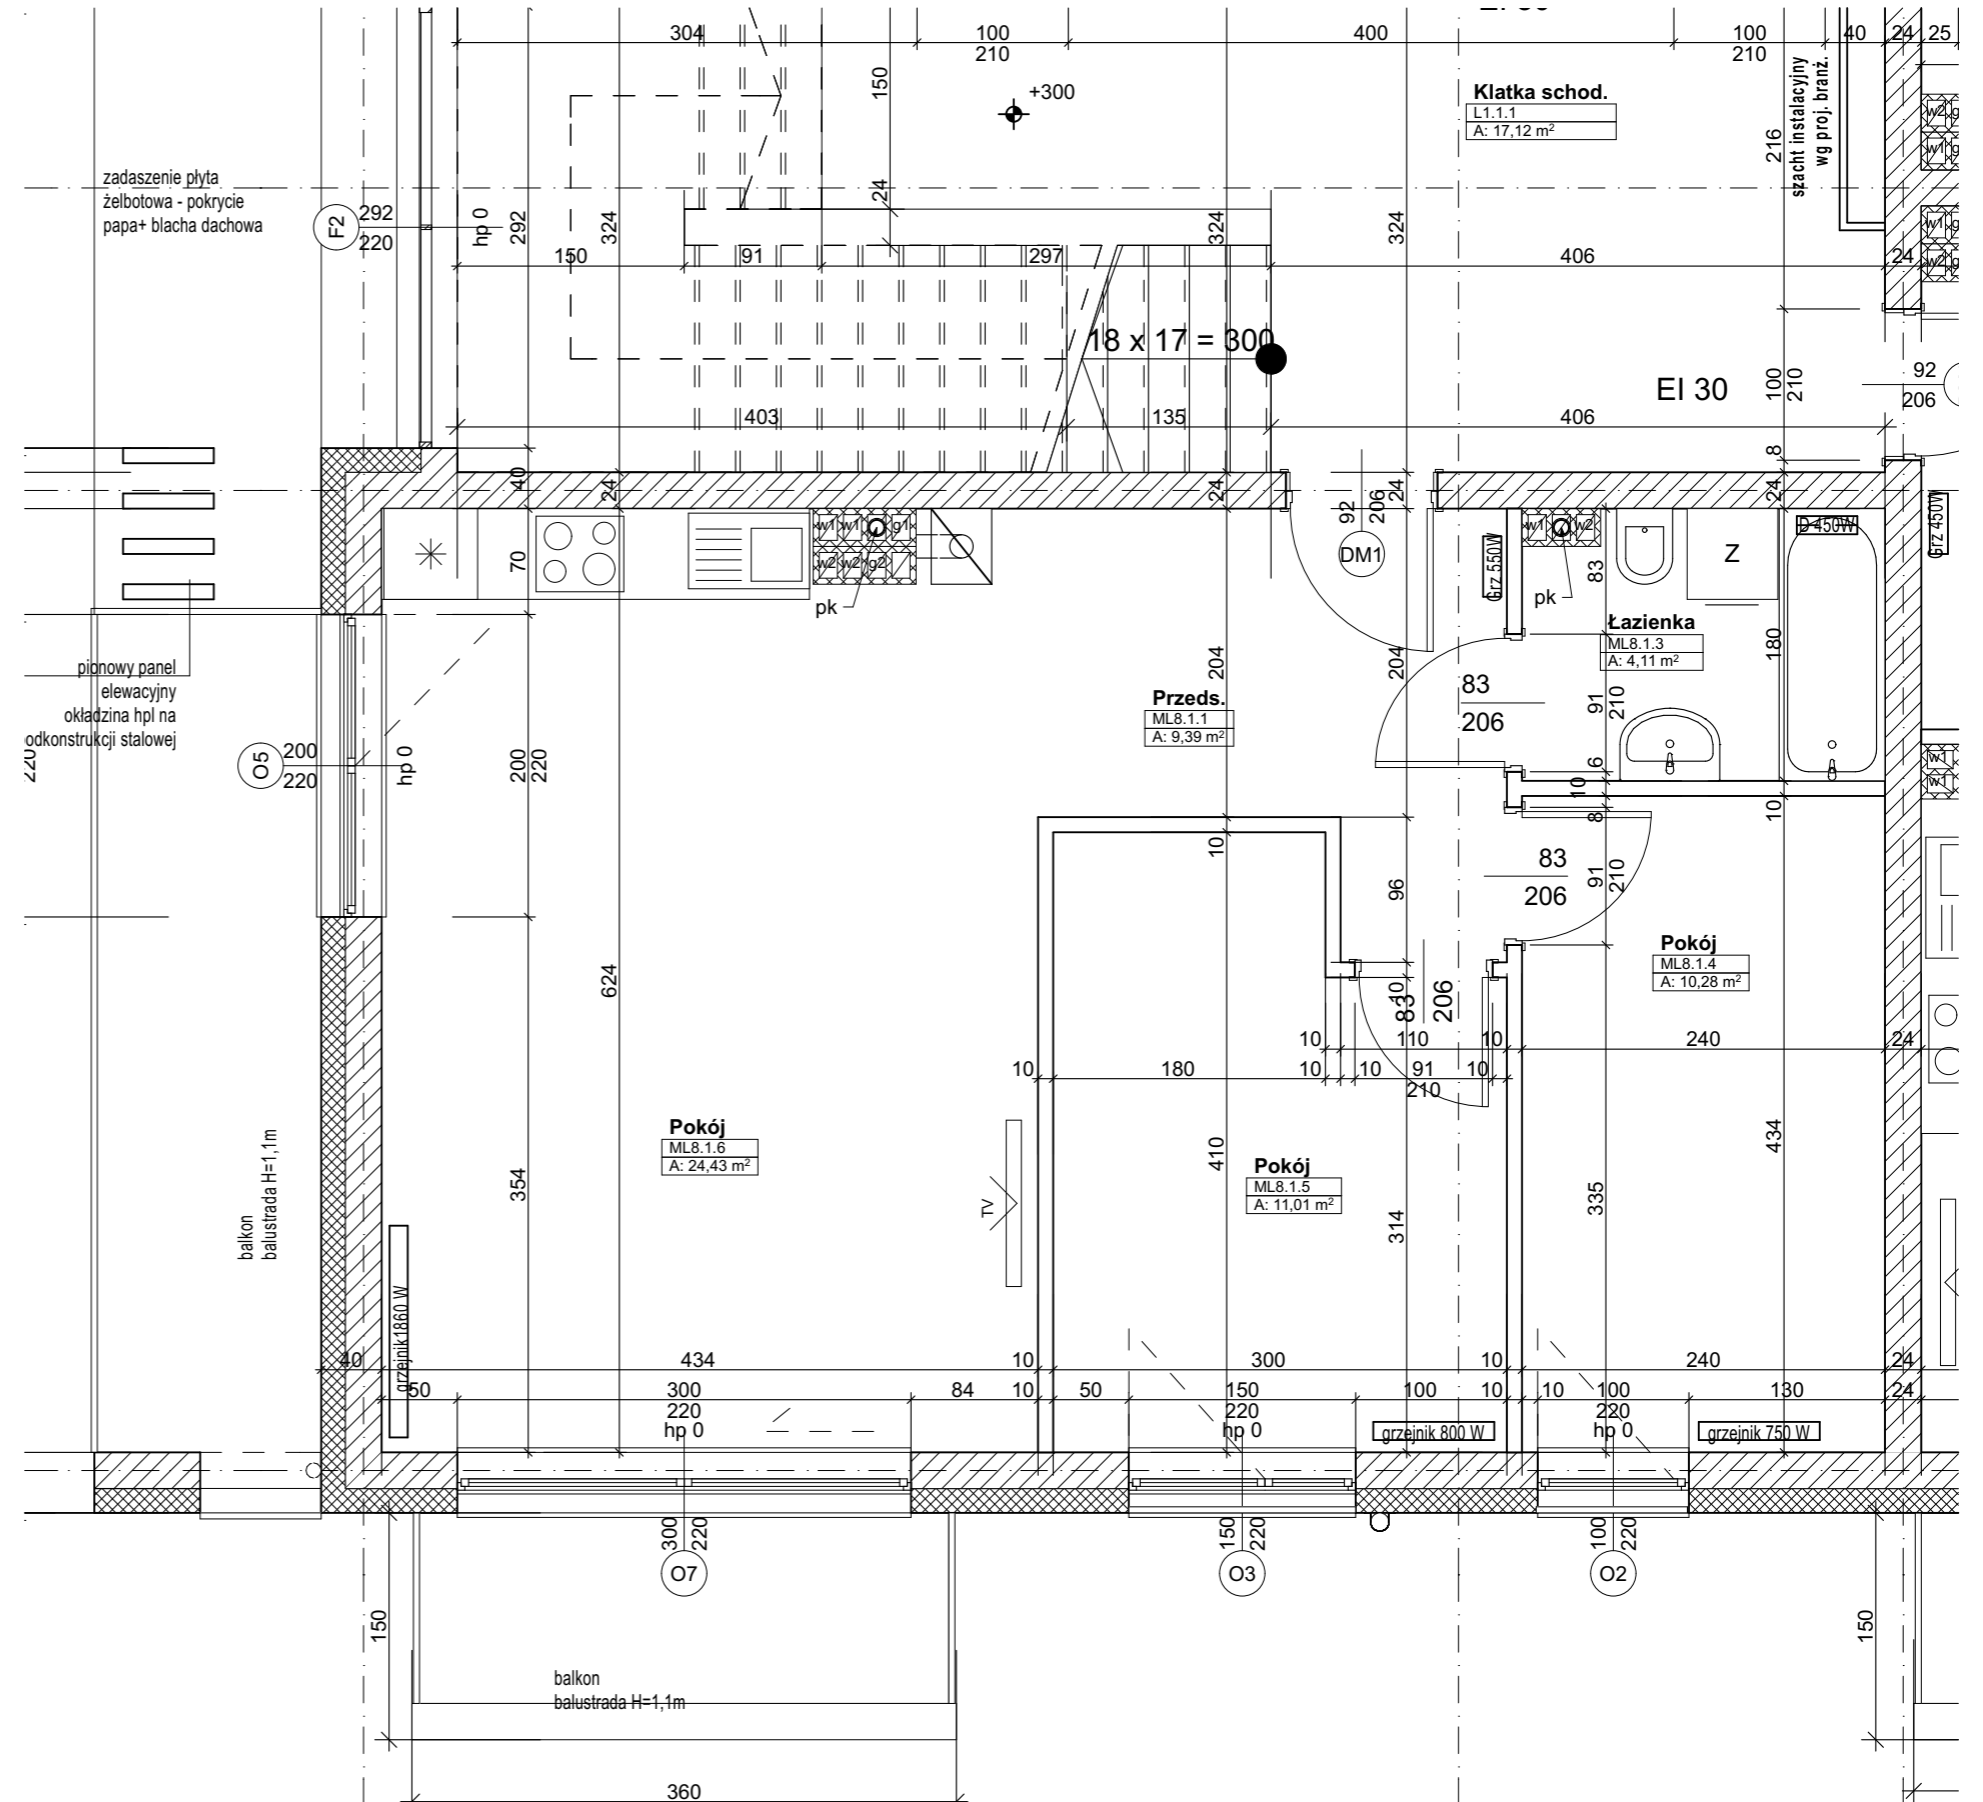

lokalizacja mieszkania

